

## Reykjamelur 8

### Einbýli

Landnúmer: 124804

Staðgreinir 1604-1-69400080

Sótt er um leifi til að stækka húsið í suðvestur og norð vestur og lífta þaki suðurhluta.

#### Efni og bygging:

Húsið er hefðbundin límburhúsi.

Sékkull og plöta er staðsteypt. Útveggir eru klæddir með ljósu trapistu-fárn.

Þak er búrjármsþak á pappu. Veggir, loft, og gólf er einangrað með steinull, 225 mm í þaki, 125mm í útveggjum. Klæðningar inni eru í flokki II.

Húsið er lymt með hitaveitu og eru inn tök í útgeymslu.

Lagnaletkir eru í veggjum og í gólf. Loftæsting er um glugga.

#### Helstu stærðir:

-Lóð	= 5006,0 m <sup>2</sup>
-grunnfötur húss.	= 103,9 m <sup>2</sup>
-grunnfötur rís.	= 55,8 m <sup>2</sup>
-rúmmál húsa	= 472,2 m <sup>3</sup>

#### Hámarks gildi kólnunartalna :

Leýft hámark U-gildis (w/m<sup>2</sup> K)

Þak	0,25
Útveggur	0,3
Gluggar	2,0
Hurðir	2,0
(Kamrar, gler vegló meðaltal k-gler)	
Gólf	0,25
Útveggir vegló meðaltal (veggiletir, gluggar, hurðir)	1,10

#### Brunavarnir:

Allar klæðningar skulu vera í flokki 2

Reykkyrnjara skal komið fyrir í keppju rými og hana skilvæðandi í sklhó. Föllistigi er frá svefnh. á 2. hæð

#### Varnir:

Hæð á stíghandriði vö stíga og stígaop er 0,9 m

Setlaug skal vera með læsanlegu feldi og hæð upp á hana frá gangandi umhverfi lágmark 0,4 m

#### Merkingar:

-GN	= gólfmúrfall
-BO	= Björgunartop um glugga stærð 0,8 X 0,9 m
-R	= Reykkyrnjar
-HS	= Handsökktvæðandi
-RS	= Ræstivaskur
-	= Föllistigi

Húsið skal unnið eftir ÍSL, stöðukum og reglugerðum

### Reykjamelur 8

### Stækkun

Grunnmynd / útlit / snið / afstöðumynd

Mál 1:100 / 1:1000

Telma. nr. 1 af 2



teiknað:SA

dagss. 20-05-2012


Hönnuður:

SA teiknistofa  
Gvendargata 40


Svein Arnarson BR/KR. 150767-5479  
Eiríkur Arnarson TFI/KR. 280760-0019

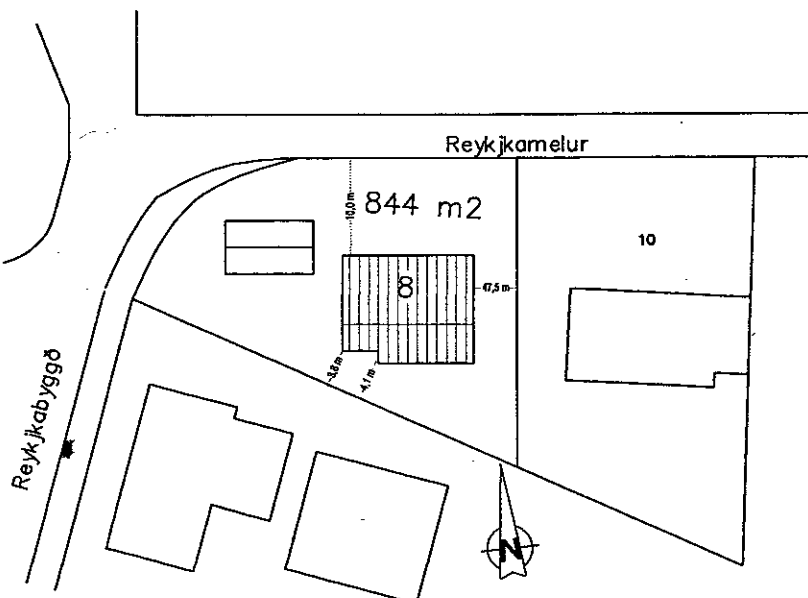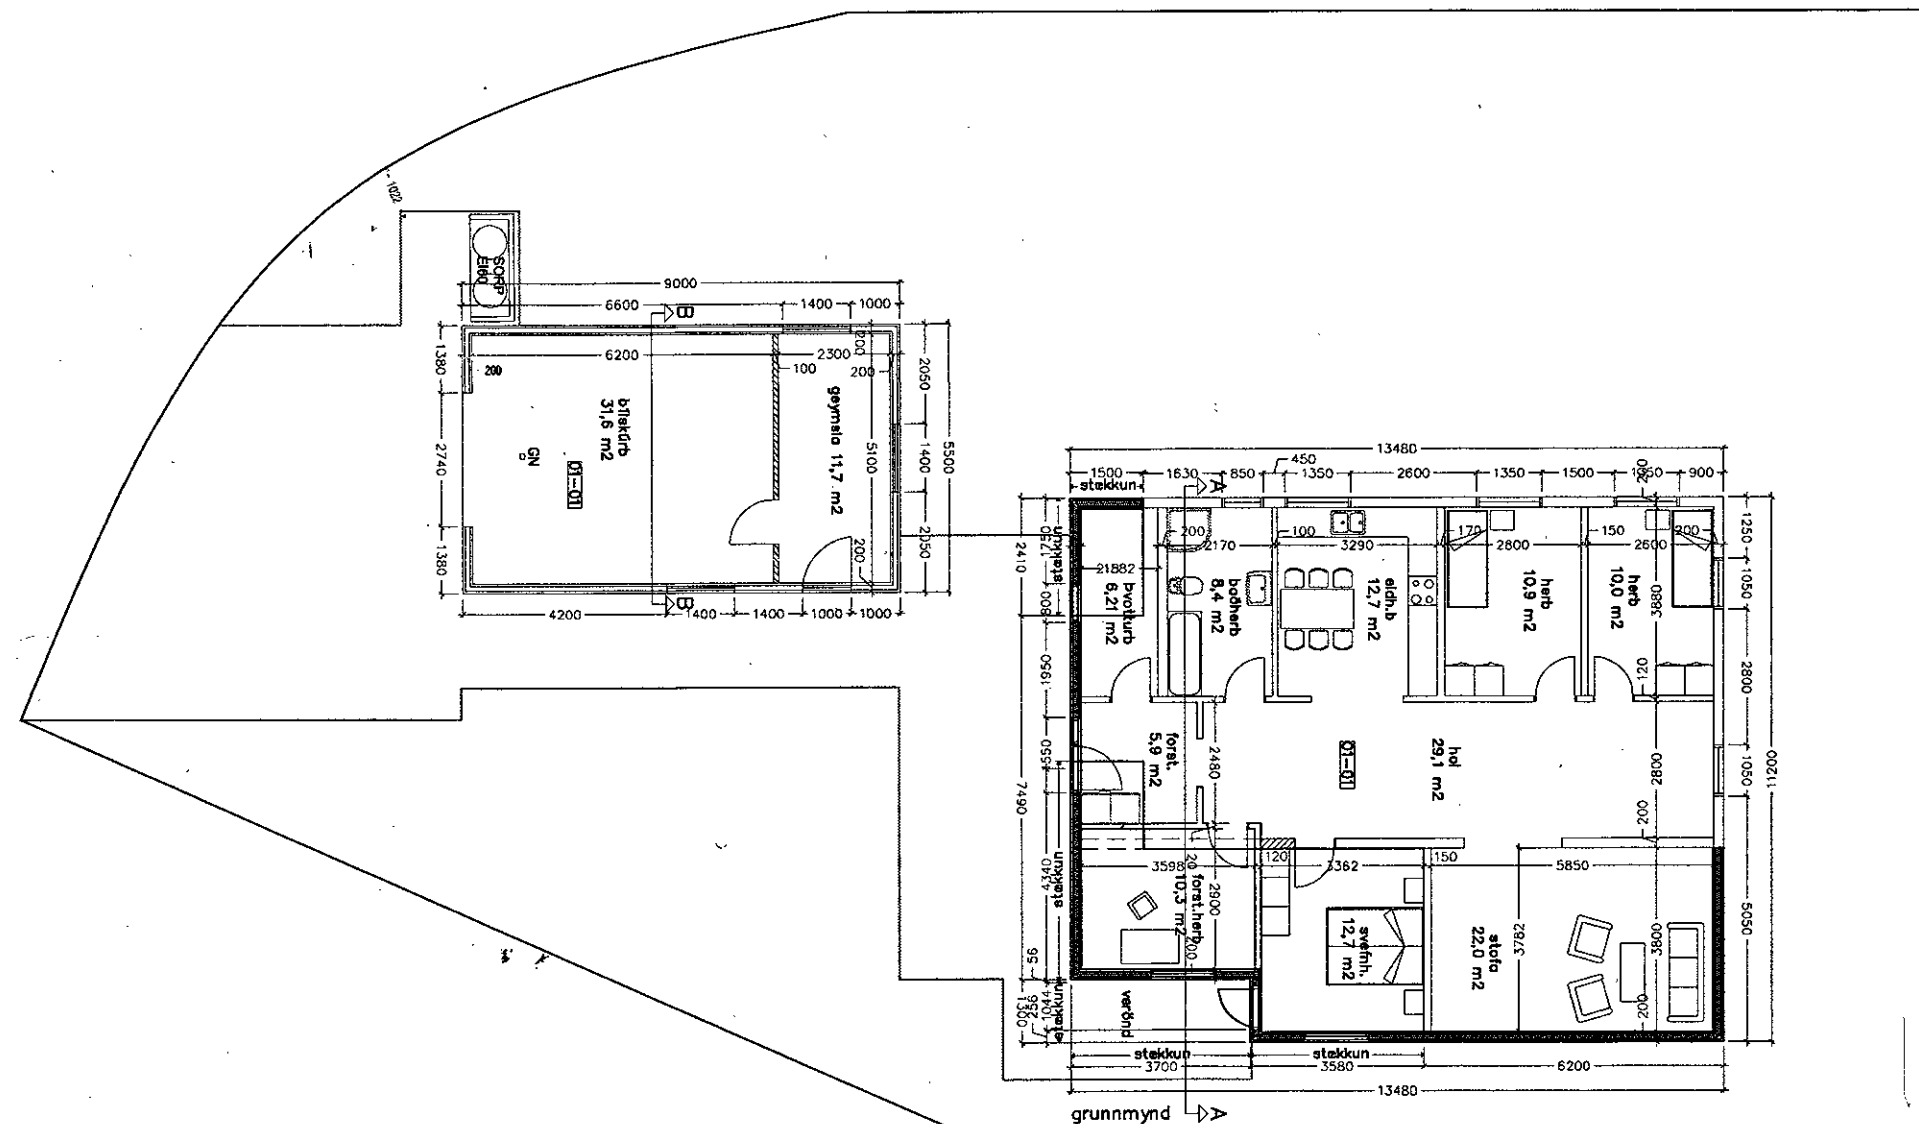


Afstöðumynd 1:500

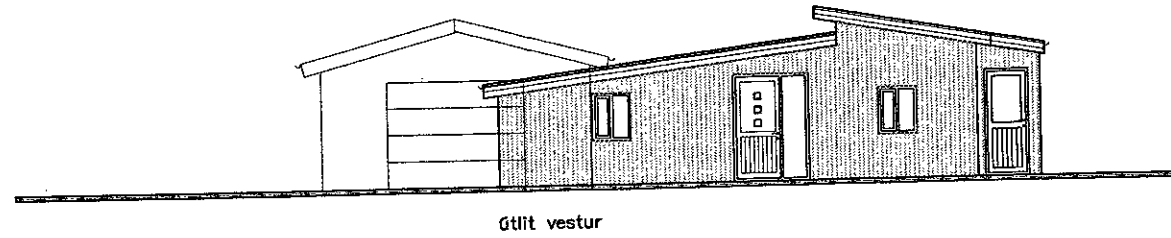


Útlit vestur

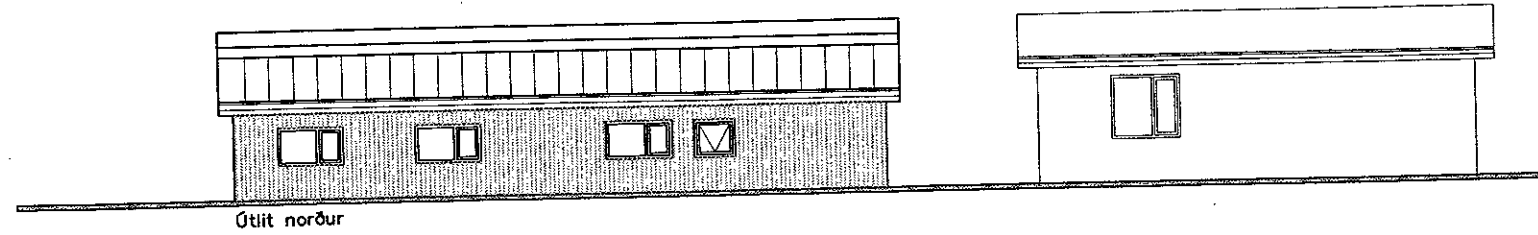


Útlit norður

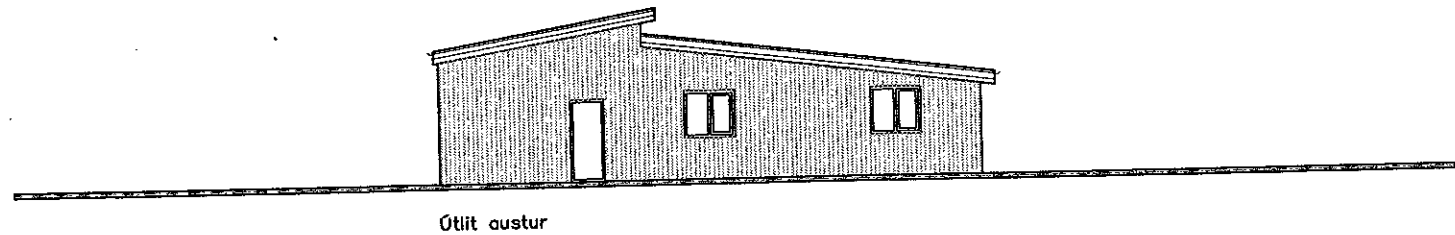


Útlit austur

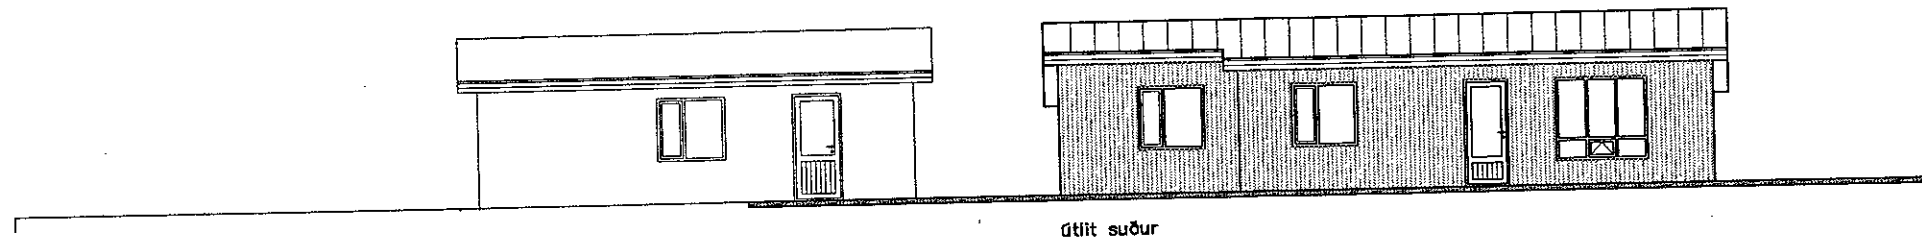

Útlit suður

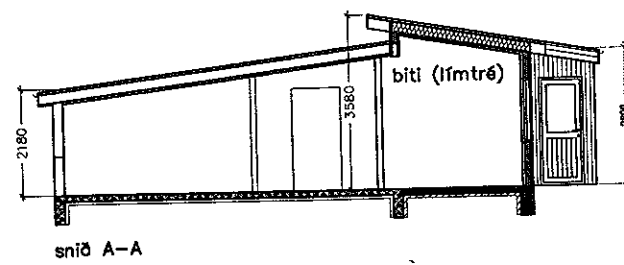

sníð A-A

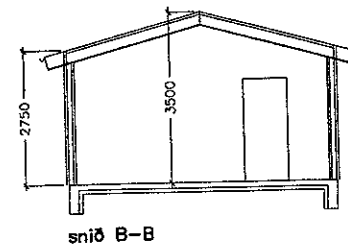

sníð B-B

# ÓFULLGERÐ TEIKNING

Reykjamelur 8  
Stækkun

Grunnmynd / útlit / snið / afstöðumynd

Mál 1:100 / 1:1000

Telna. nr. 1 af 2

teiknað: SA

dagss. 20-05-2012

Hönnuður:

SA teiknistofa  
Gvendargeisla 40

Sveinn Arnarson BFI Kl. 150767-5479  
Eiríkur Arnarson TFI Kl. 280760-5019

