



GILDANDI DEILISKIPULAG, 1:2000

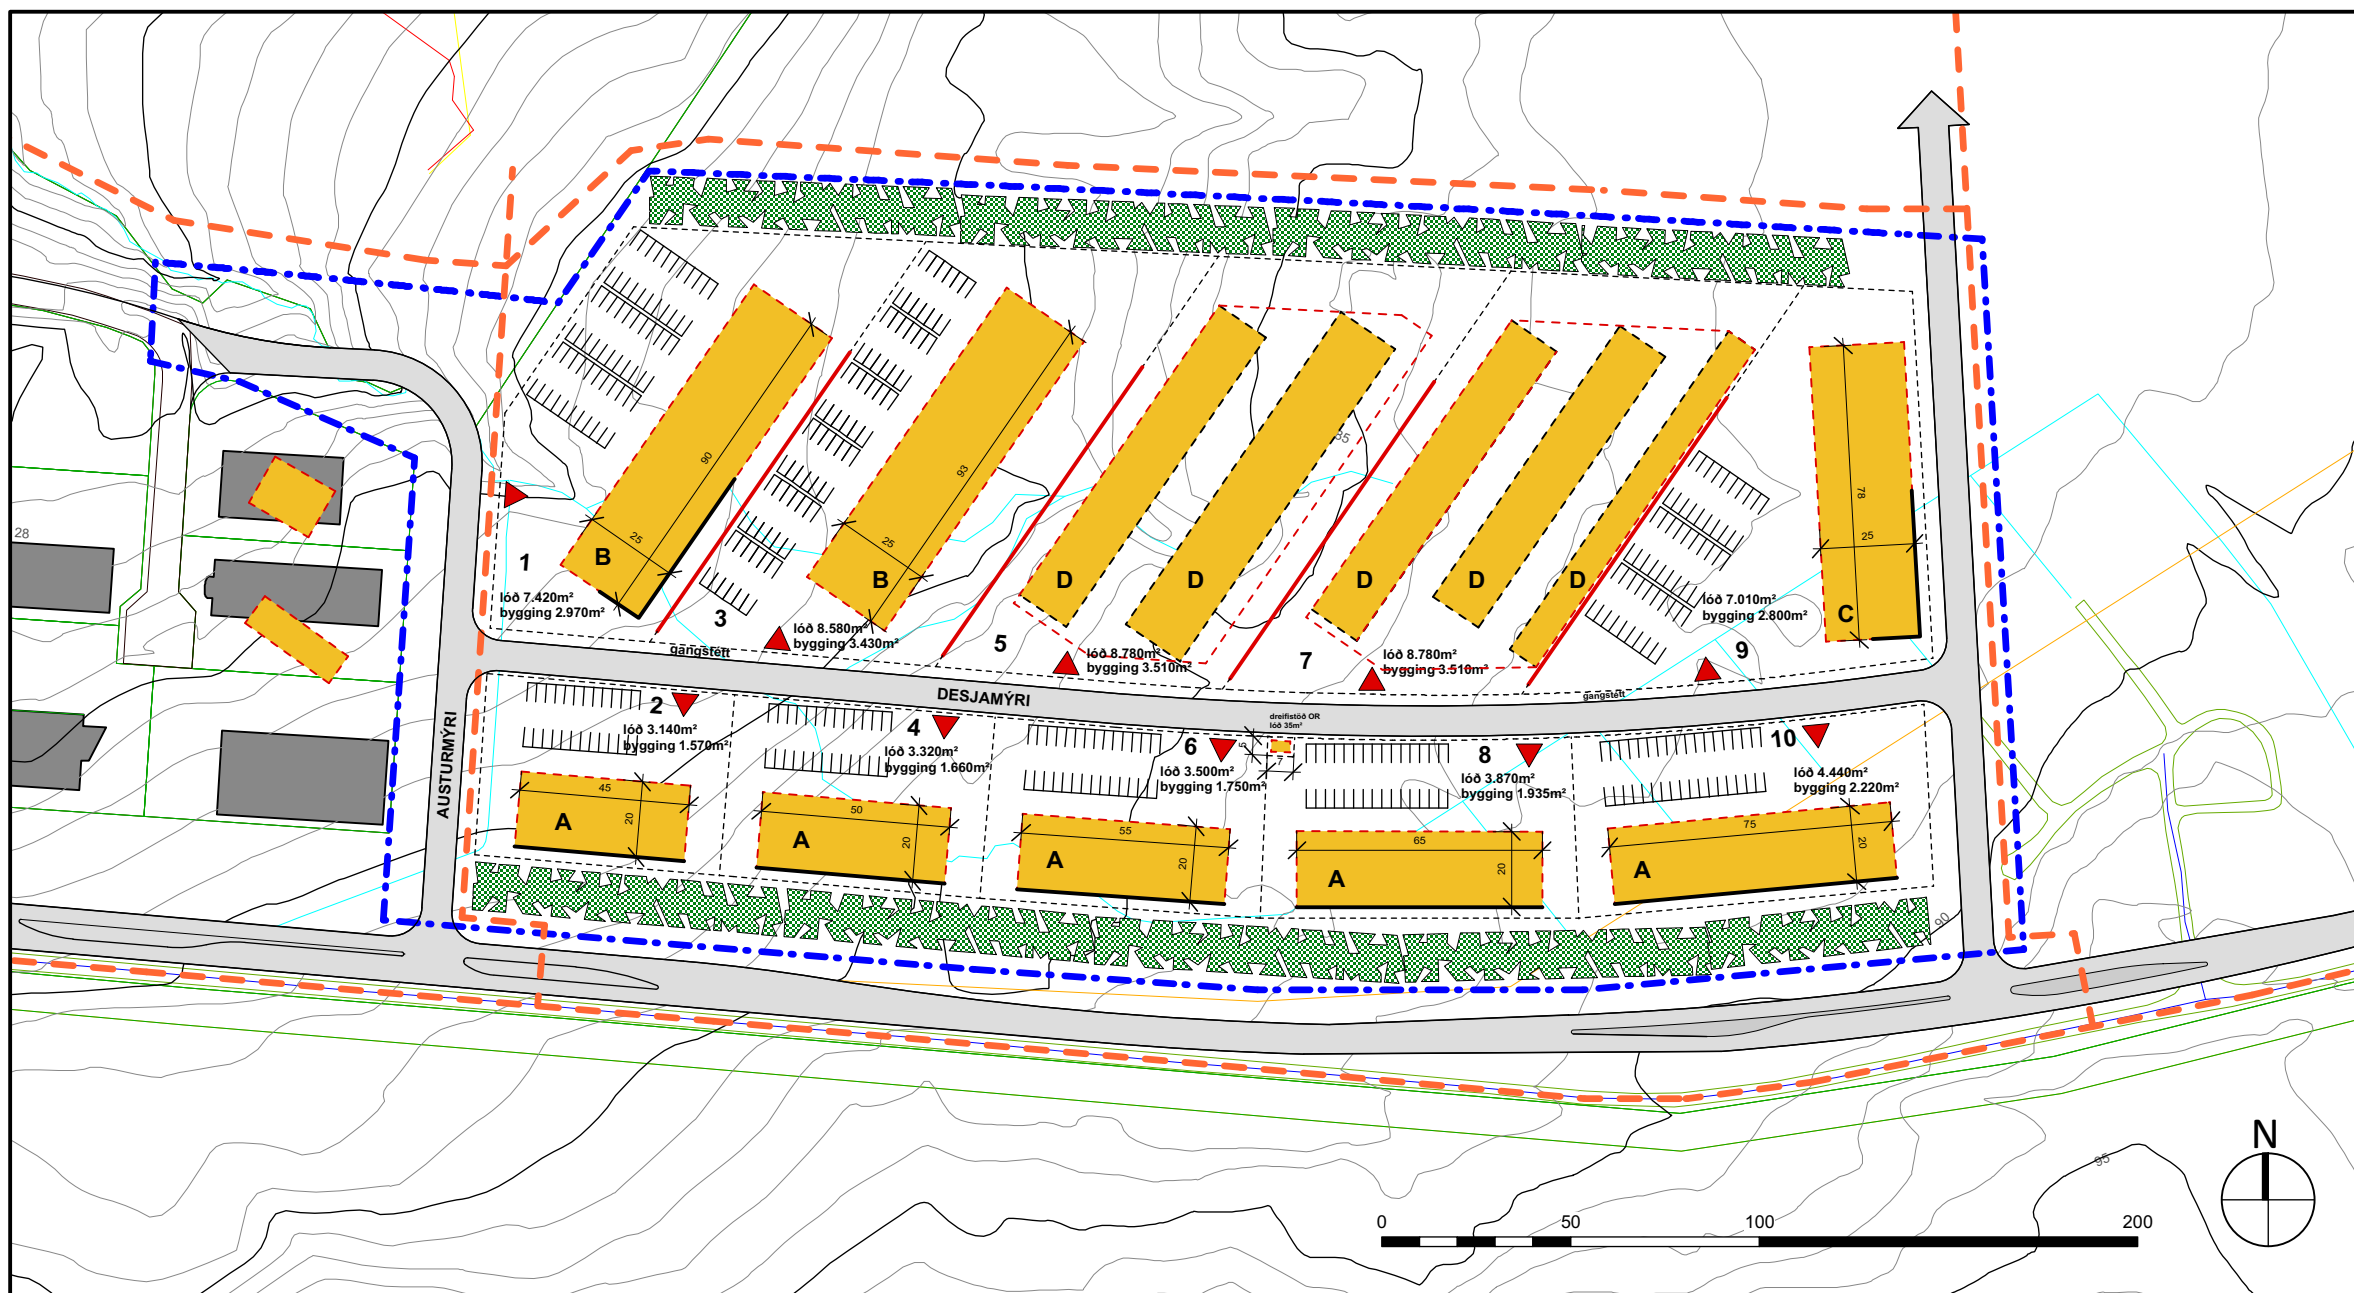

TILLAGA AÐ BREYTINGU, 1:2000

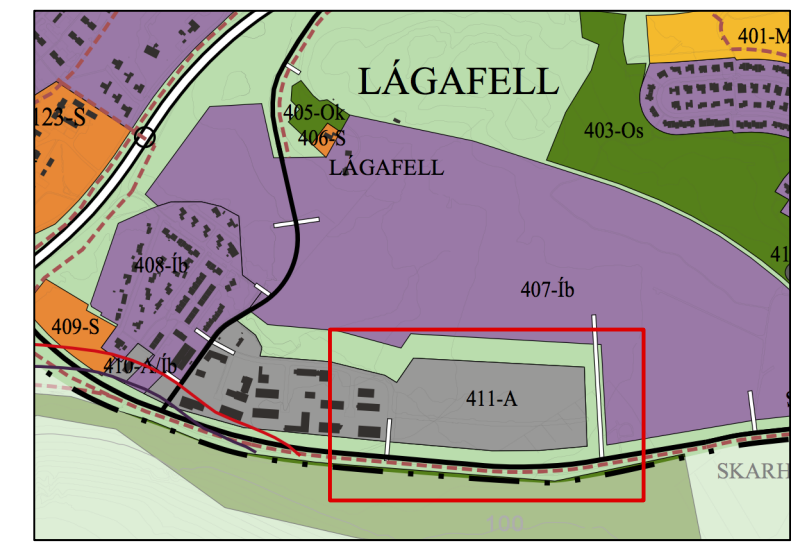

ÚR AÐALSKIPULAGI

SKÝRINGAR

- - - - - MÖRK DEILISKIPULAGS
- - - - - LÓÐARMÖRK
- BYGGINGARLÍNA
- BYGGINGARREITUR
- BYGGINGARREITUR OG DÆMI UM BYGGINGU
- LÓÐARVEGGUR Á LÓÐARMÖRKUM
- NÚVERANDI BYGGINGAR
- - - - - GÖNGULEIÐIR
- ▶ AÐKOMA AÐ LÓÐ, LEIÐBEINANDI

BREYTING Á DEILISKIPULAGI - GREINARGERÐ

Í gildi er deiliskipulag "Íðnaðarsvæði við Desjamýri" sem samþykkt var í bæjarstjórn 4. júlí 2007 og breytt með samþykkt í bæjarstjórn 23. apríl 2014 og 13. apríl 2016.

Breytingin nær til lóðarinnar **Desjamýri 3**.

Markmið með breytingunni er að mæta þörfum lóðarhafa fyrir byggingu með rúma aðkeyrslumöguleika að báðum langhlidum.

Í breytingunni felst að byggingarreitur er færður til og bindandi byggingarlína er felld niður.

Að öðru leyti gilda sérskilmálar fyrir húsgerð **B** og almennir skilmálar í upphaflegu deiliskipulagi.

Deiliskipulagsbreyting þessi sem fengið hefur meðferð í samræmi við ákvæði 1. mgr. 43. gr. skipulagslaga nr. 123/2010 var samþykkt í skipulagsnefnd Mosfellsbæjar þann _____ 20__ og í bæjarsjórn Mosfellsbæjar þann _____ 20__.

Tillagan var auglýst frá _____ 20__ með athugasemdafresti til _____ 20__.

Auglýsing um gildistöku breytingarinnar var birt í B-deild Stjórnartíðinda þann _____ 20__.

breyting: | skýring: | dags.: | teiknað:

hönnunarstjóri
 Þorkell Magnússon | kt. 090364-6939
KANON ARKITEKTAR
 Laugavegi 26 • 101 Reykjavík • sími 512 4200 • kanon@kanon.is • www.kanon.is

Íðnaðarsvæði við Desjamýri

efni:			
breyting á deiliskipulagi			
mkv.:	1: 2000	teiknað	yfirfarið
		BM	HKB
verknr. / teikn.nr.	16-14/ 30000	dags.:	11.08.2016
bls.	skrá: 16-14-deiliskipulagsuppráttur.vwx		

Fyrirvari: Ekki skal mæla af teikningum, aðeins málsettar stærðir eru í gildi. Framkvæmdaðili skal samnefna öll mál á verkstað.