


Tillaga að nýrri lóð 1 : 1.000 (A3)

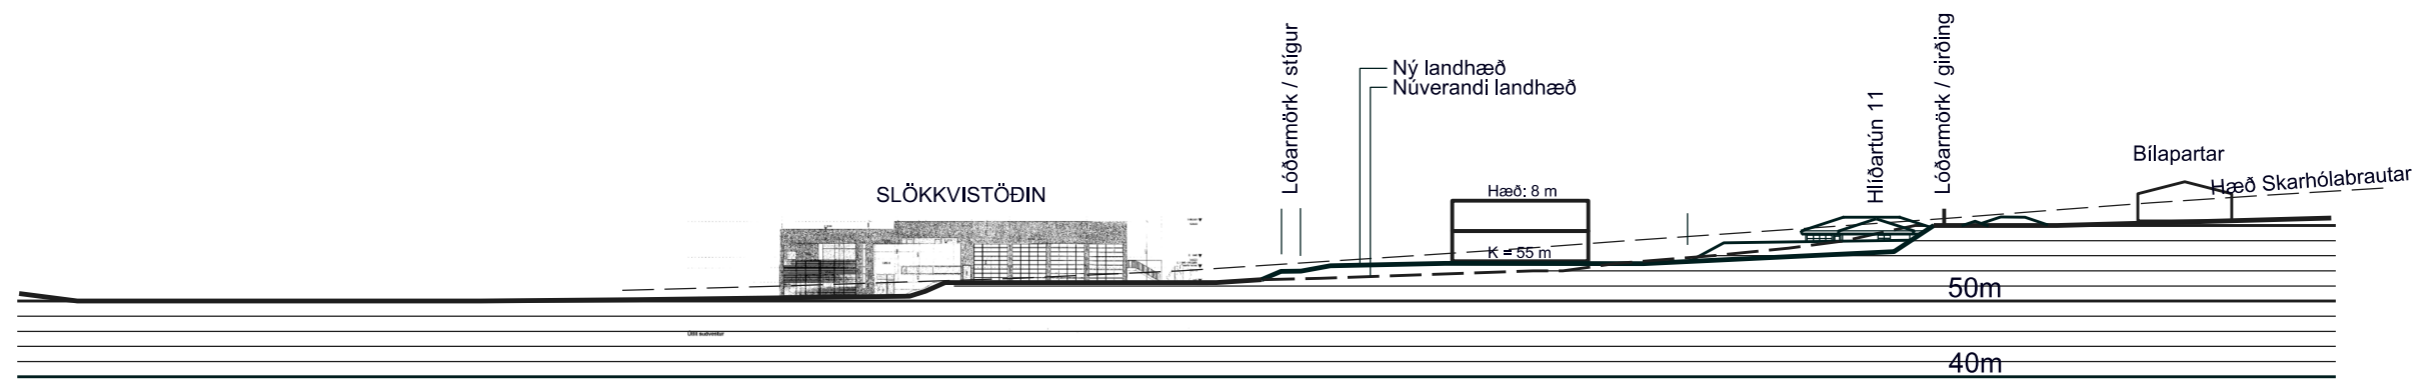

Langsnið meðfram Skarhólabraut