

FLUGKLÚBBUR MOSFELLSBÆJAR


FLUGVALLARSVÆÐI Á TUNGUBÖKKUM

DEILISKIPULAGSBREYTING - TILLAGA, 14.07.2008.


UPPHAFLEGT DEILISKIPULAG VAR SAMÞYKKT Í BÆJARSTJÓRN MOSFELLSBÆJAR 08.12.1991.

BREYTING VAR GERÐ Á SKIPULAGINU SEM SAMÞYKKT VAR Í BÆJARSTJÓRN MOSFELLSBÆJAR 15.12.2001.


NÚ ER GERÐ BREYTING Á DEILISKIPULAGINU Í ANNÐ SINN.

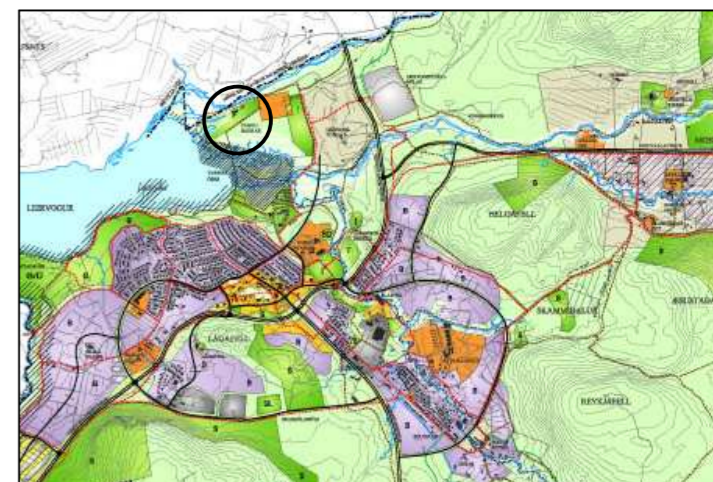

ADALSKIPULAG 2002-2024 - STAÐSETNING DEILISKIPULAGS

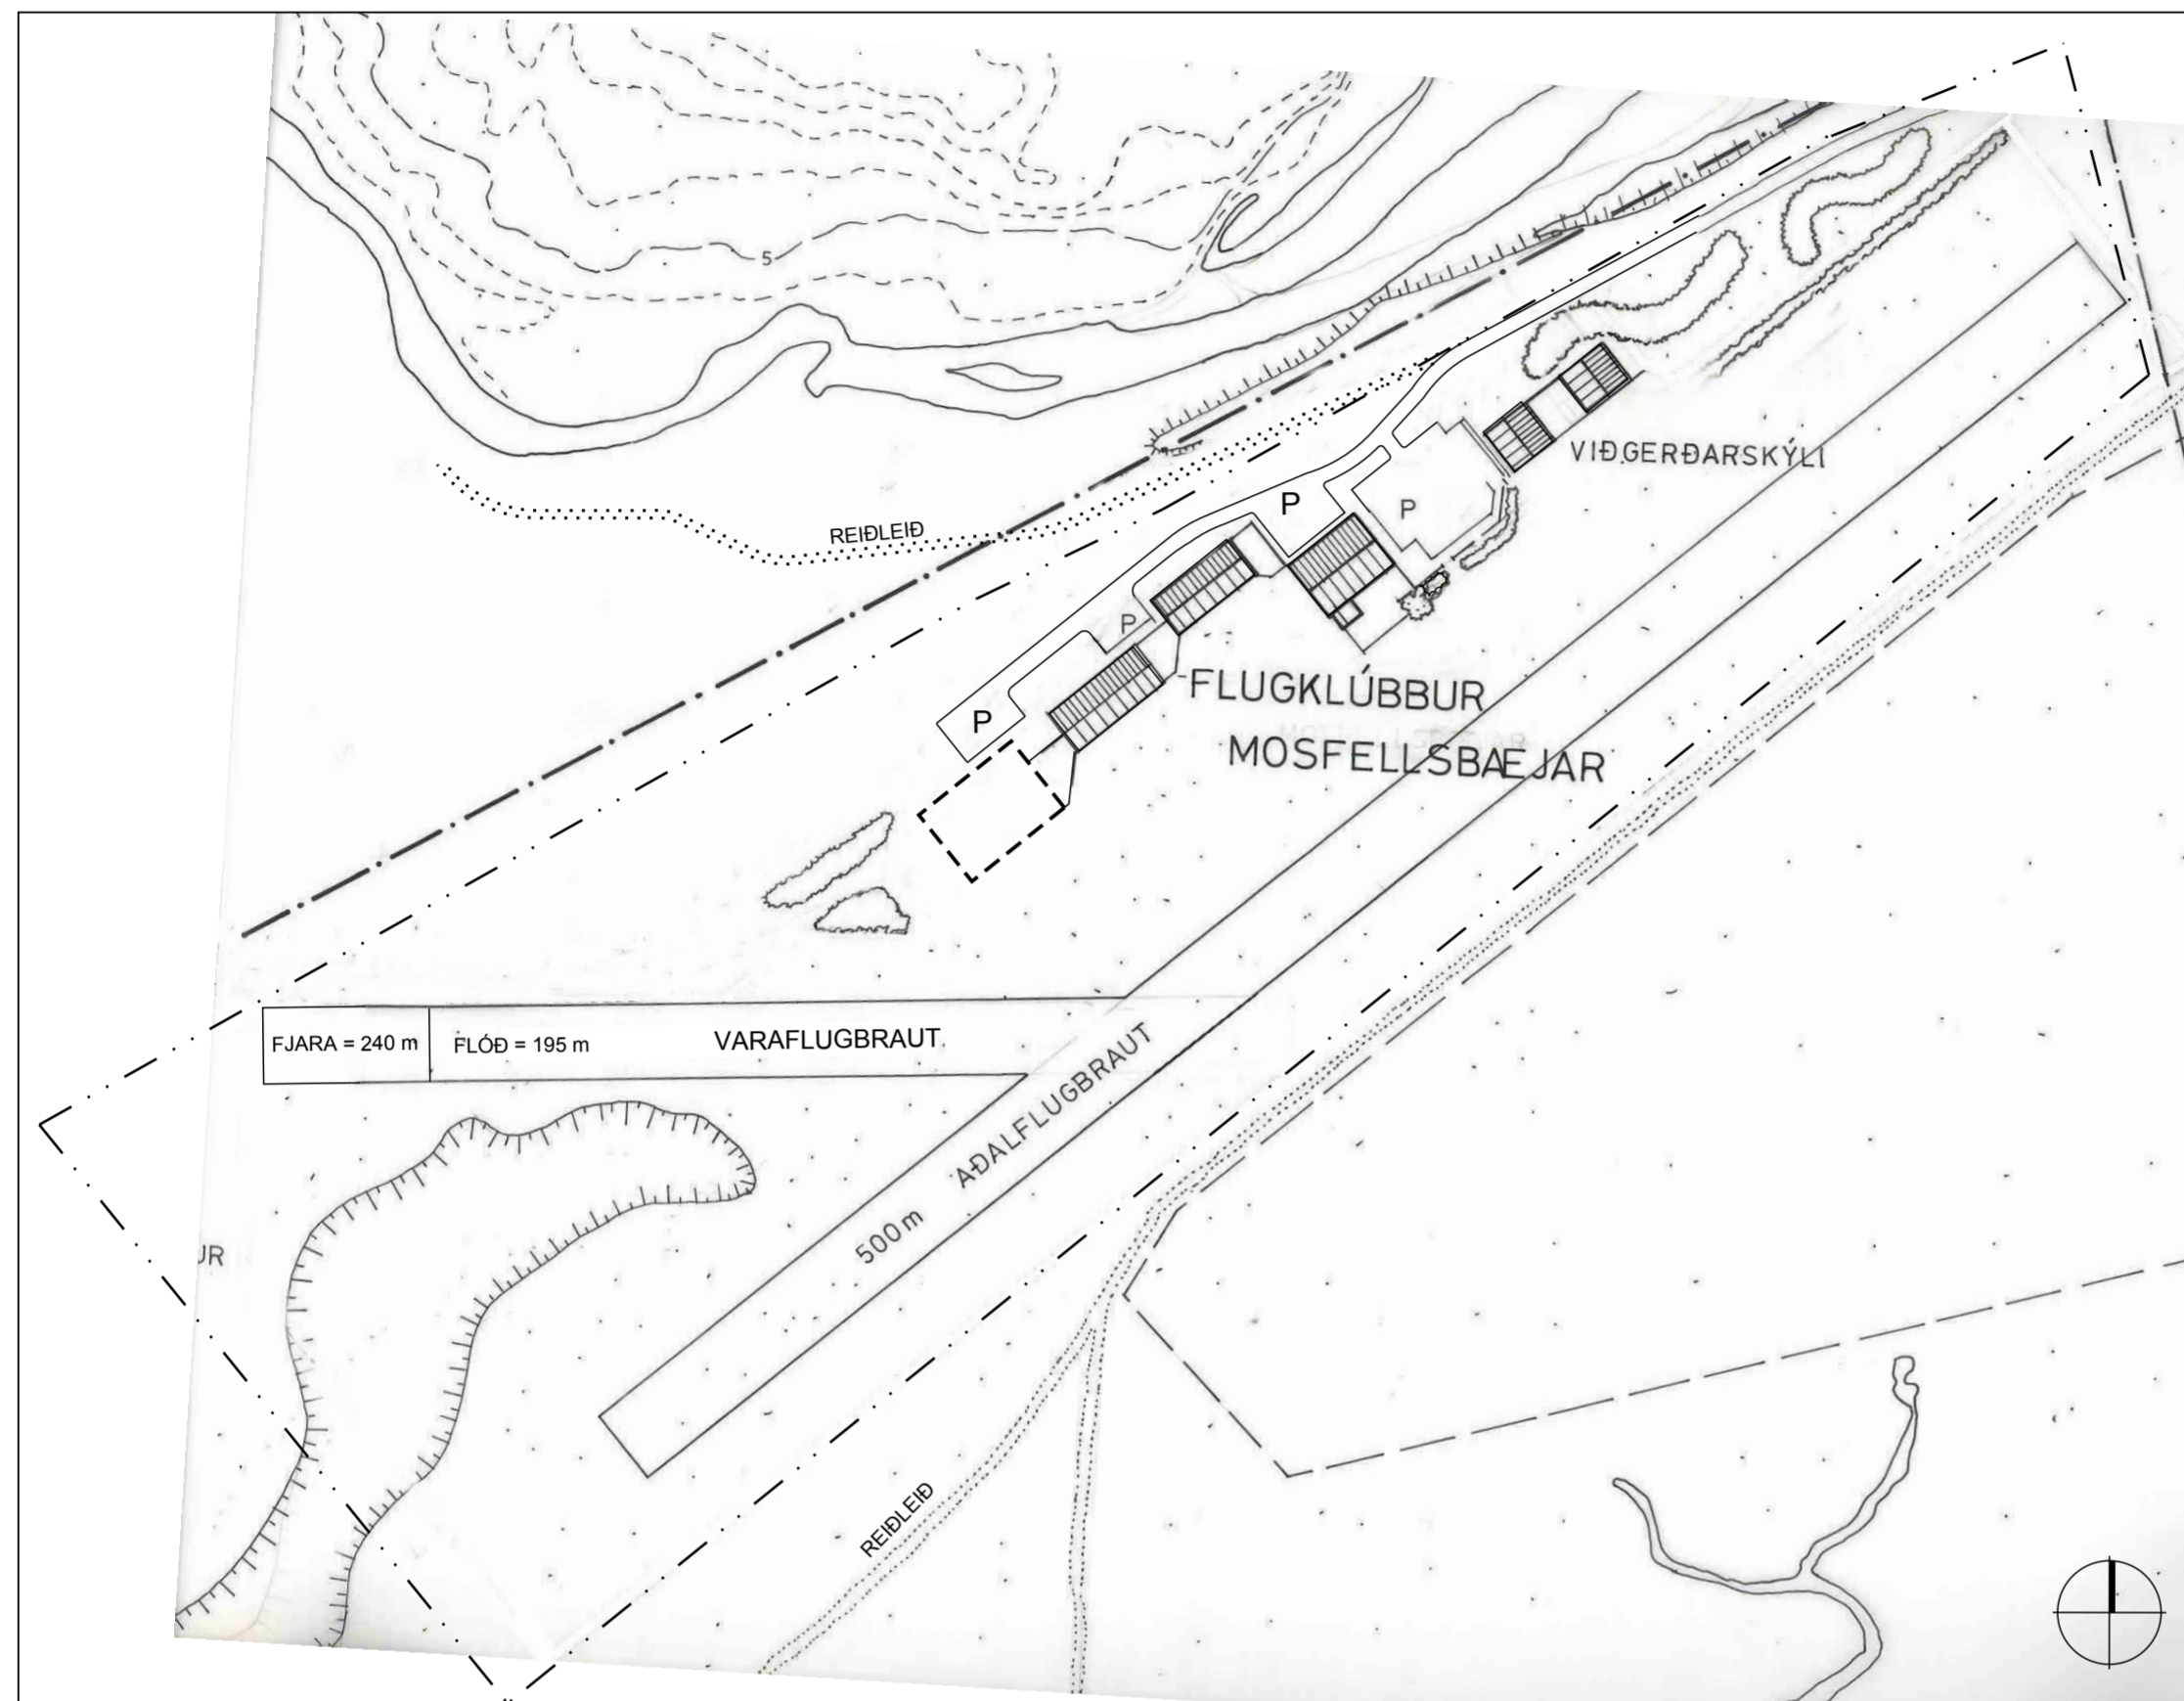

ÚRTAK ÚR GILDANDI DEILISKIPULAGI, 1:2000. SAMÞYKKT Í BÆJARSTJÓRN MOSFELLSBÆJAR 08.12.1991
BREYTING Á DEILISKIPULAGINU VAR SAMÞYKKT Í BÆJARSTJÓRN MOSFELLSBÆJAR 15.12.2001.
MKV. 1:2000

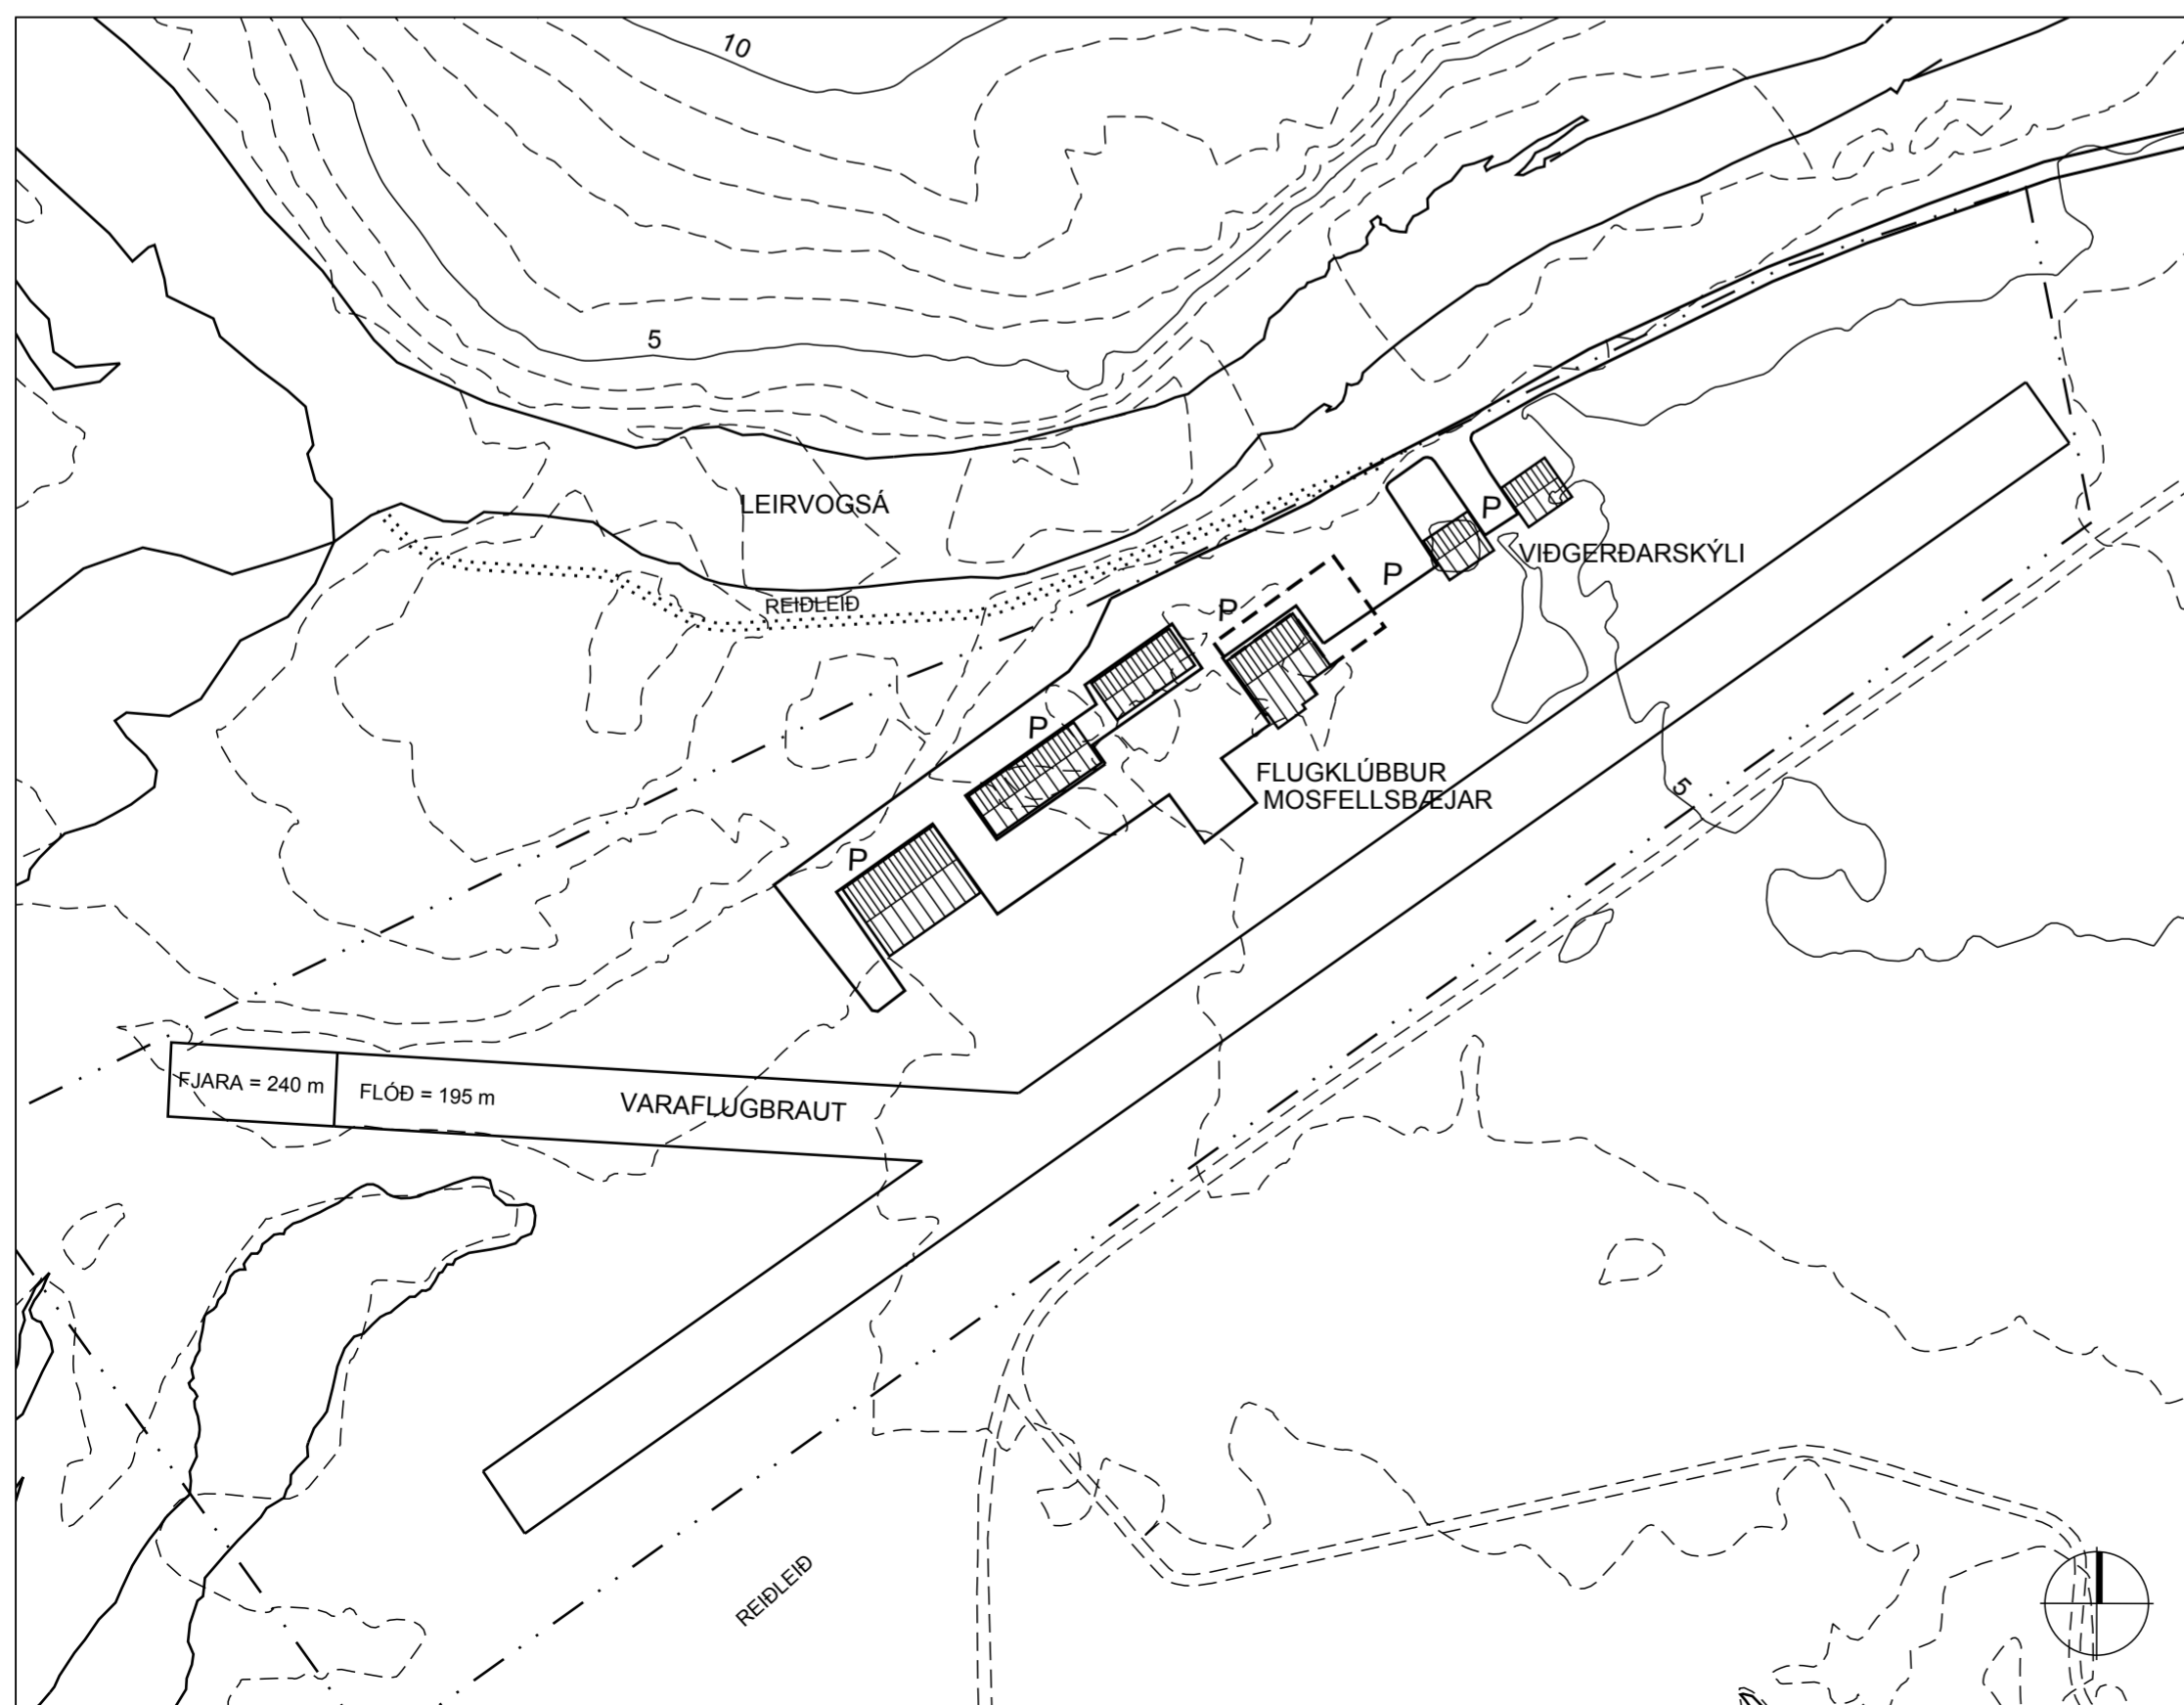

TILLAGA AÐ BREYTINGU, MKV. 1:2000

SKÝRINGAR

- TRJÁGRÓÐUR
- FLUGSKÝLI
- MÖRK SVEITARFÉLAGA OG LANDAMERKI
- LÓÐAMÖRK FLUGKLÚBBS MOSFELLSBÆJAR
- AKVEGIR
- REIDGÖTUR
- BYGGINGARREITUR

BREYTINGIN FELST Í EFTIRFARANDI:

BYGGINGARREITUR FYRIR ÞRIÐJA AUSTASTA FLUGSKÝLIÐ Á TUNGUBÖKKUM ER STÆKKAÐUR. BYGGINGARREITUR VAR 396 M² EN VERÐUR EFTIR BREYTINGU 960 M². TIL STENDUR AÐ BYGGJA VIÐ SKÝLIÐ TIL NORÐ-VESTURS OG NORÐ-AUSTURS. VIÐBYGGING SKAL TAKA MIÐ AF NÚVERANDI SKÝLI HVAD VARDAR HÆÐ, ÞAKHALLA, MÆNISSTEFNU, BYGGINGARREITUR OG LIT.

SKV. 1. MGR. 26. GR. SKIPULAGS- OG BYGGINGARLAGA NR. 73/1997

GRUNNMYND OG BYGGINGAR UPPFÆRT SKV. NÚVERANDI AÐSTÆÐUM.

Auglýst í B-deild Stjórnartíðinda 20.01.2009
DEILISKIPULAGSBREYTING ÞESSI SEM HEFUR FENGIÐ MEÐFERÐ
SKV. 1. MGR. 26. GR. SKIPULAGS- OG BYGGINGARLAGA NR. 73/1997
MEÐ SÍÐARI BREYTINGUM VAR SAMÞYKKT Í BÆJARSTJÓRN
MOSFELLSBÆJAR PANN 3. desember 2008

Haraldur Sverrisson (sign)
BÆJARSTJÓRI

FLUGKLÚBBUR MOSFELLSBÆJAR
DEILISKIPULAG - BREYTING - TILLAGA
FLUGVALLARSVÆÐI Á TUNGUBÖKKUM

| | | |
|--------------------------|-----------|-------|
| KVARDI-A2: 1:2000 | TEIKN NR: | |
| DAGS: 14.07.2008 | HANNAÐ: | ÞH |
| FLOKKUR: 1604MOSF | TEIKNAD: | Ó/ER |
| SKRÁ: DEIL-BR-181206.DWG | VERKNR: | 01077 |