


Uglugata 33 og 1



Uglugata 1-5

Uglugata 7

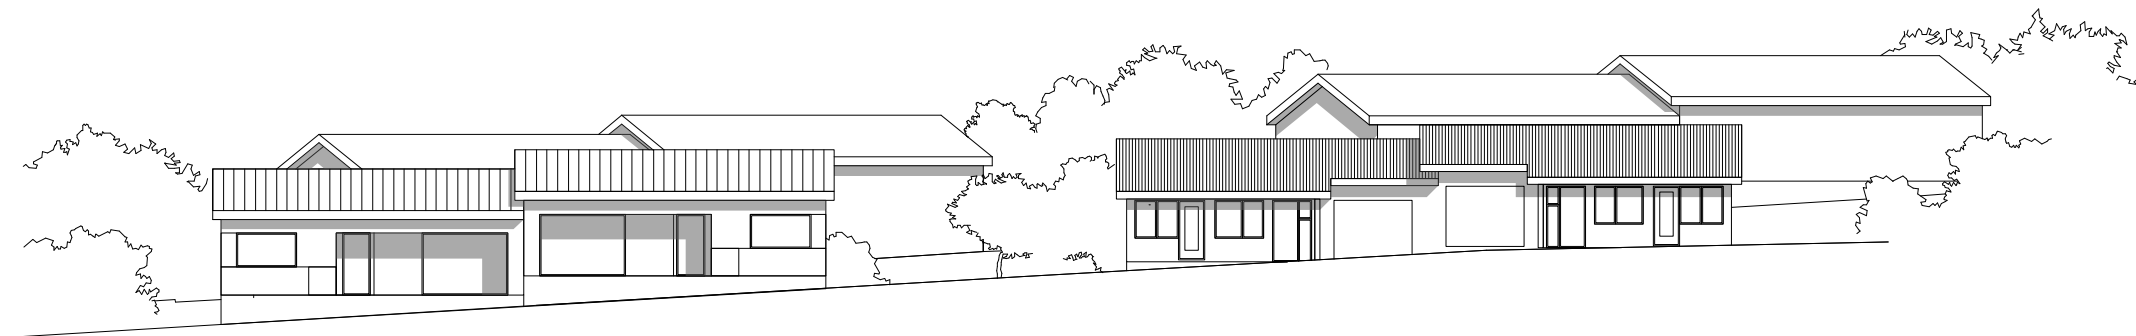

Uglugata 27-29

Uglugata 31-33

Skólavörðustígur 2
101 Reykjavík / Iceland
www.kurtogpi.is

T: (354) 552 0252
F: (354) 552 9252
info@kurtogpi.is

Ásmundur H. Sturluson
Arkitekt FAI

Kt. 280765 2959
asmundur@kurtogpi.is

Steinþór Kári Káráson
Arkitekt ETH-FAI

Kt. 160867 5319
steinthor@kurtogpi.is

kurtogpi

Verk:
Helgafellshverfi, Mosfellsbæ
Breyting á deiliskipulagi. Uglugata 1, 3 og 5.

Tekning:
útlitsmyndir

Unnið:
SKK/ÁHS

Daga:
23.06.2016

Mælikvarði:
1:300@A2


Útgáfa:
Deiliskipulag

Númer:
173/S/205

Breyting:
-


Mosfellsbær, 23.06.16

Við undirrituð, íbúar að Uglugötu 7, höfum kynnt okkur þær breytingar sem óskað er eftir að gerðar verði á deiliskipulagi á lóðum við Uglugötu 1-5. Við erum samþykkt þessum breytingum og gerum engar athugasemdir við þær.

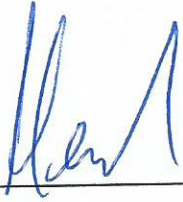

Hermann Haukur Aspar

191067-3479

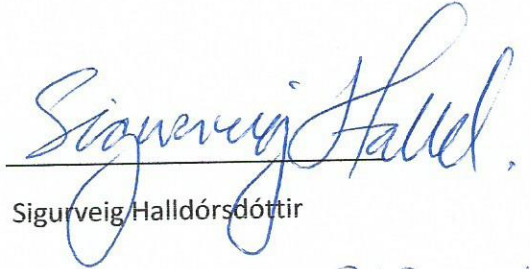

Sigurveig Halldórsdóttir

220367-3049.


Ég undirrituð, íbúi að Uglugötu 31, hef kynnt mér þær breytingar sem óskað er eftir að gerðar verði á deiluskipulagi á lóðum við Uglugötu 1-5. Ég er samþykkt þessum breytingum og geri engar athugasemdir við þær.


María Marta Sigurðardóttir

María Marta Sigurðardóttir

Mosfellsbær, 23.06.16

Við undirrituð, íbúar að Uglugötu 33, höfum kynnt okkur þær breytingar sem óskað er eftir að gerðar verði á deiliskipulagi á lóðum við Uglugötu 1-5. Við erum samþykkt þessum breytingum og gerum engar athugasemdir við þær.


Prándur Óðinn Baldursson


Emilía Stefánsdóttir