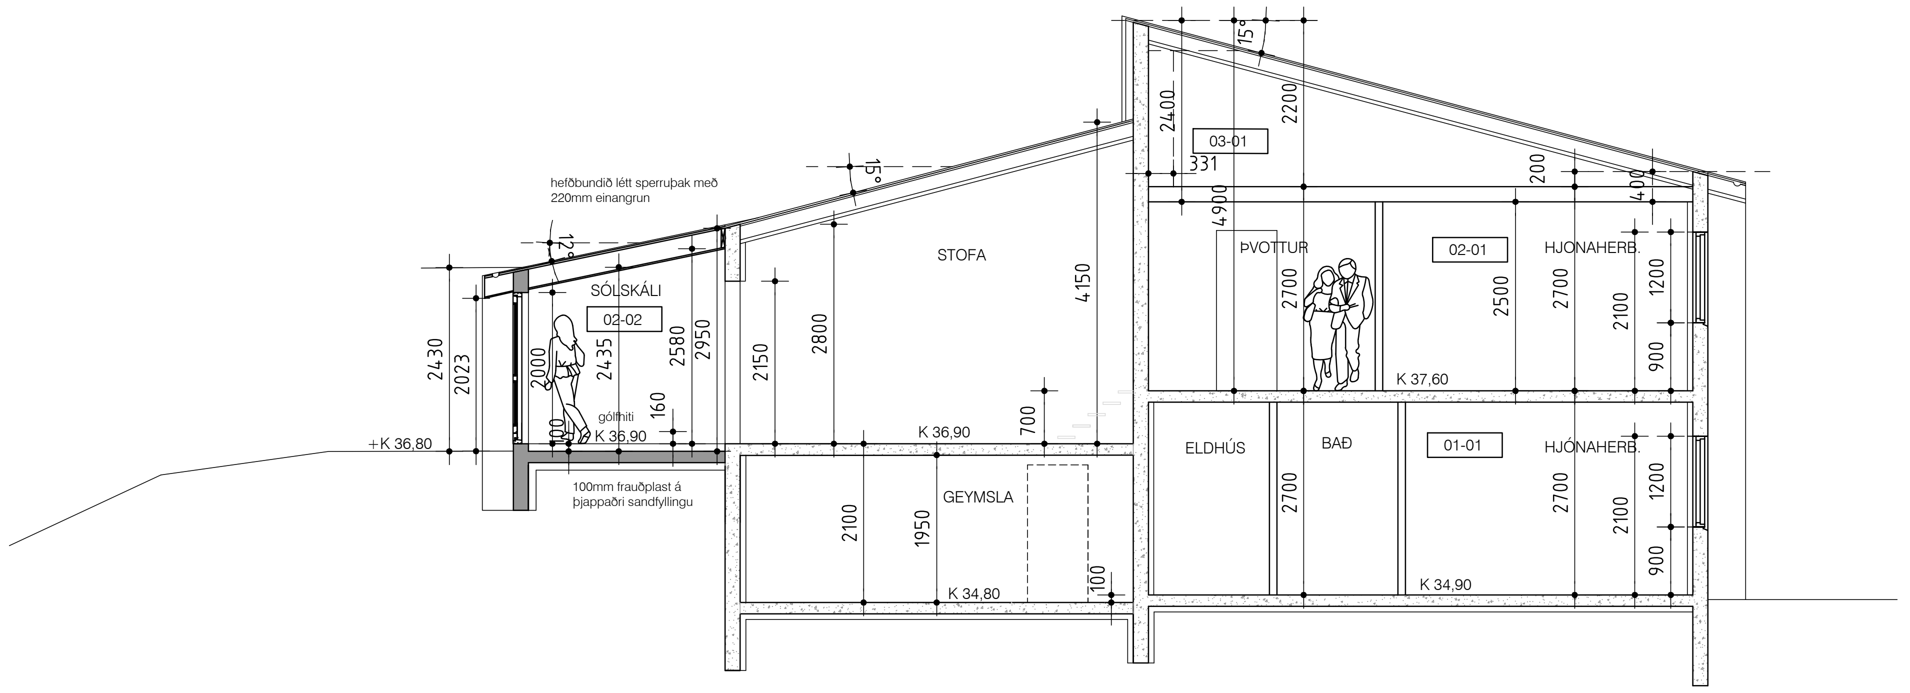

SNIÐ A-A

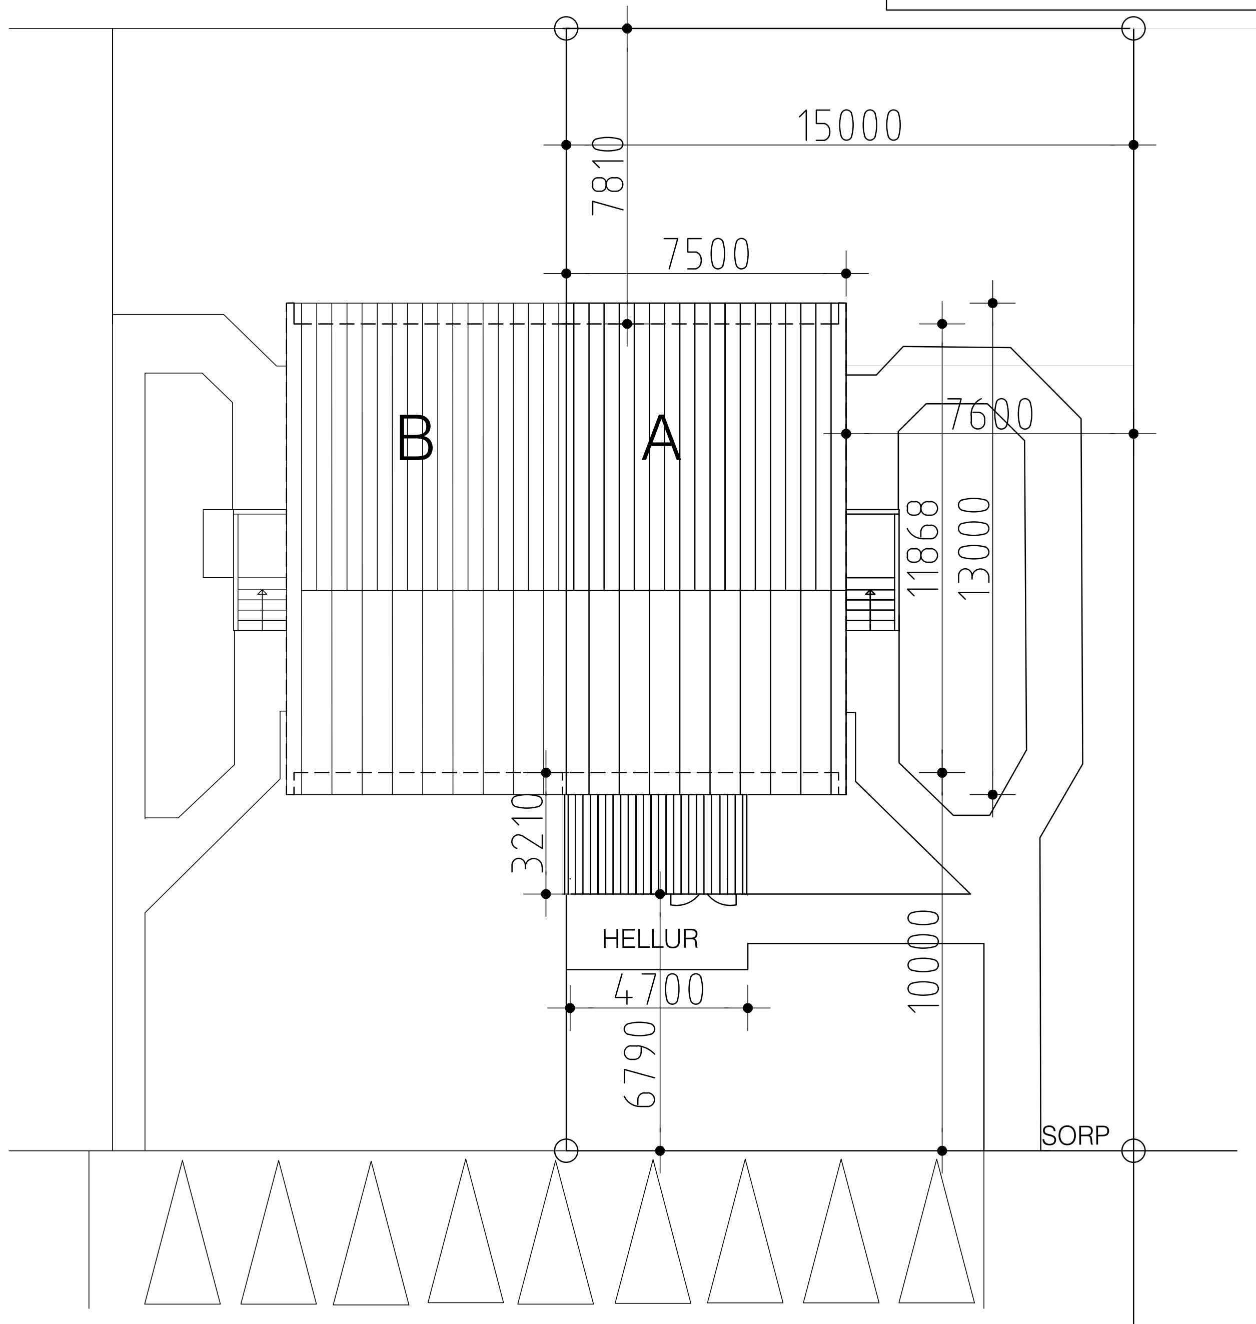

AFSTÖÐUMYND 1:200

BYGGINGARLÝSING.:

Almennt:
Um er að ræða sólskála við hús í Mosfellsbæ, Leirutanga 13A. Hliðar verða að hluta steyptar til samræmis við eldra hús. Létt hefbundið sperruþak. Gluggar og hurðir hefbundnir úr tré (sjá útlit). Gólf steypt með gólfhita og t.d.flísalagt.

Sökklar: eru hefðbundnir úr járnbentri steinsteypu undir eldra húsi grundaðir niður á fast. Einangraðir að innan með 100mm frauðplasteinangrun. (pólýstýren).Sökklar undir sólskála grundaðir á púða eða notast við eldri sökkla sem fyrir eru.

Útveggir: steyptir og einangraðir að innan eins og aðrir útveggir eldra húss.Allir útveggir skulu uppfylla kröfur um U-gildi= 0.3W/m²K.

Þak: Burðarvirki þaks á núverandi húsi eru hefðbundnar timbur sperrur með 200mm þakull á milli sperra, klætt með borðaklæðningu, þakpappa og
klætt hefðbundnu báruþakstáli, 2 stk loftunarrör í hverju sperrubili.
Loft inni klædd a.mk.klæðningaflokki 2.
þak á nýjum sólskála byggt upp með sperrum 45x245mm (c/c 600mm). Tvö stk. loftunarrör 40mm í hvert sperrubil, steypt í bita sem kemur yfir glugga og hurða einingar að framanverðu.
Ofan á sperrur klætt með 25x150mm borðaklæðningu (upp við hús skal bil vera 15mm milli borða vegna loftunar). Þar ofan á klætt með einu lagi af þakpappa, Isolakrar eða sambærilegt. Að síðustu klætt með báruþakstáli eins og er á eldra húsi. Einangrun 220mm steinull með vindpappa öðru megin. Rakavarnarlag Intello eða sambærilegt.
Loftaklæðningar í sólskála skulu vera a.m.k. í klæðningarflokki 2.

Hurðir og gluggar: hefbundnir timburgluggar og hurðir. K-gler í gluggum. Svipaðir og aðrir gluggar í núverandi húsi og frágangur þeirra sá sami.

Óskað er eftir að fá að byggja sólskála sem viðbót við eldra hús. Samþykki nágranna sem málið varðar liggur fyrir. (skjal með undirskriftum lagt með erindi sem fylgiskjal).

Sólskáli í fm.og rm.:

Brúttóflötur.: 13,2 m²
Rúmmál.: 35,5m³

Br. A: BÆTT VIÐ SÓLSKÁLA
Br. B:
Br. C:
ATHS.: BR. FRÁ SAMÞ. TEIKN ÁRIÐ1981

PÁLL R VALDIMARSSON, bfí

PRV HÖNNUN
SMYRLAHRAUNI 24
220 HF
KT.: 210363 - 2549
SÍMI 565-2171, GSM 860-1989
prv@simnet.is

Verkheiti:
LEIRUTANGI13A

Verkhluti:
AÐALTEIKNING

Verkþáttur:
SNIÐ,AFSTM.,BYGGINGARLÝSING

Hannað: R.P	Teikn: PRV	Mkv: 1:100,1:500
Samþ.		
Dags. 2.05.2022	Nr. 100	