


GRUNNMYND 2.HÆÐ

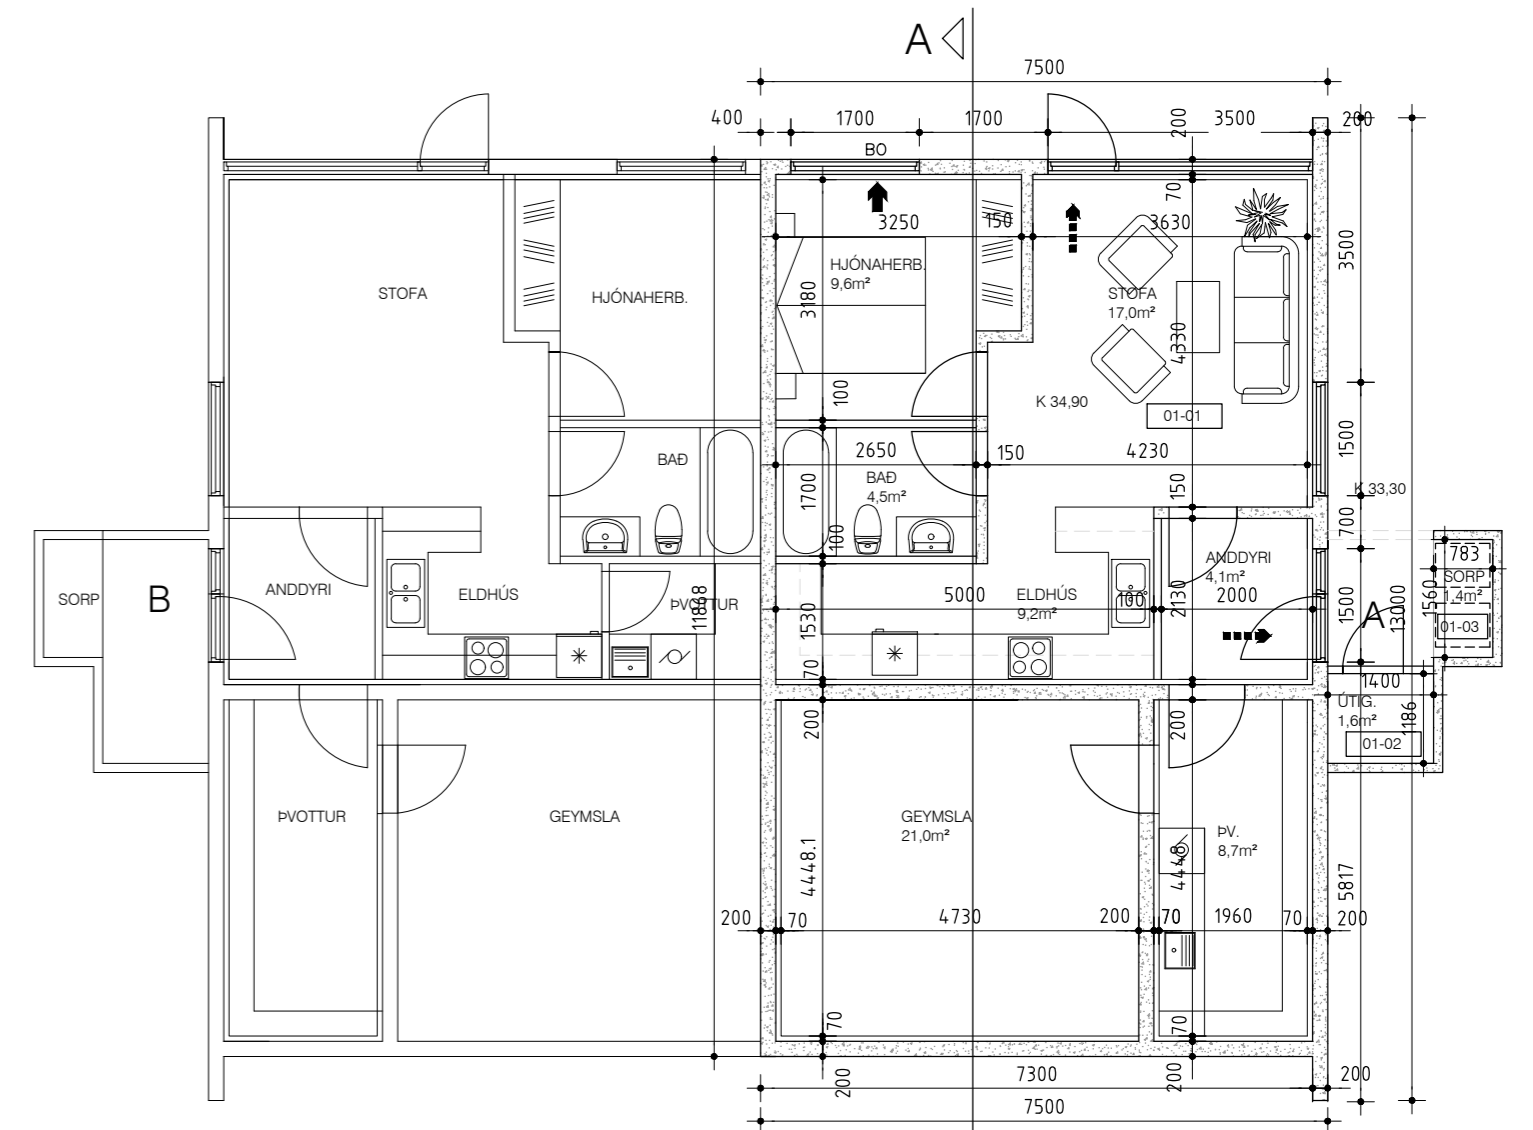

GRUNNMYND 1.HÆÐ

Br. A: BÆTT VIÐ SÓLSKÁLA

Br. B:

Br. C:

ATHS.: BR. FRÁ SAMP. TEIKN ÁRIÐ1981

PÁLL R VALDIMARSSON, bfi



SMYRLAHRAUNI 24  
220 HF

KT.: 210363 - 2549  
SÍMI 565-2171, GSM 860-1989  
prv@simnet.is

Verkheiti:

LEIRUTANGI13A

Verkhliuti:

AÐALTEIKNING

Verkhþáttur:

GRUNNMYND 1-.2.HÆÐ

Hannað:

R.P

Teikn: PRV

Mkv: 1:100

Samp:

Dags. 2.5.2022

Nr. 101