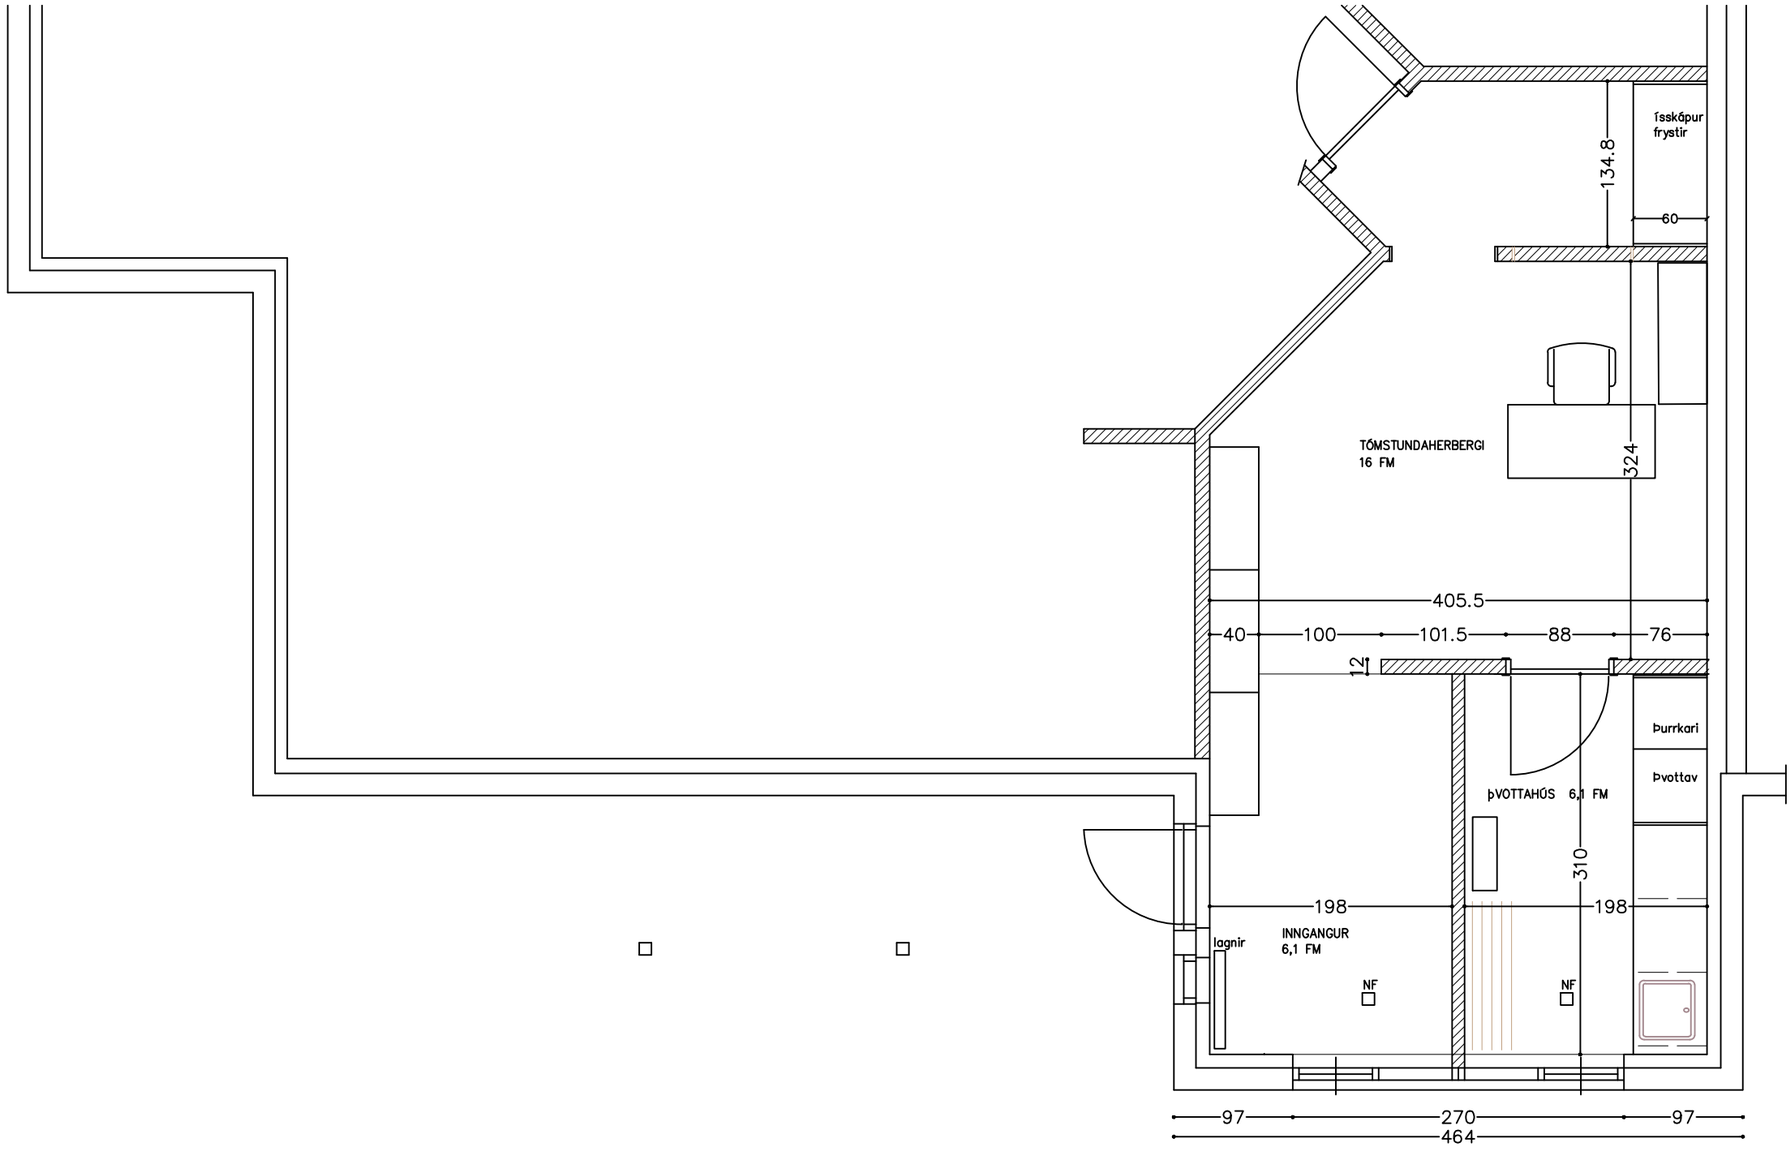

HRAFNSHÖFÐI 7 MOSFELLSBÆ
BÍLSKÚR =INNGANGUR- ÞVOTTAHÚS
KVARÐI 1:50 DAGS: 11.04 2024
TEIKNING NR. 1
TEIKNAÐ: Ragnheiður Sverrisdóttir innanhússarkitekt Ljósakur 6, 210 Garðabær Netfang : ragnheidur65@simnet.is Sími : 898 3759