



# Kennisnið

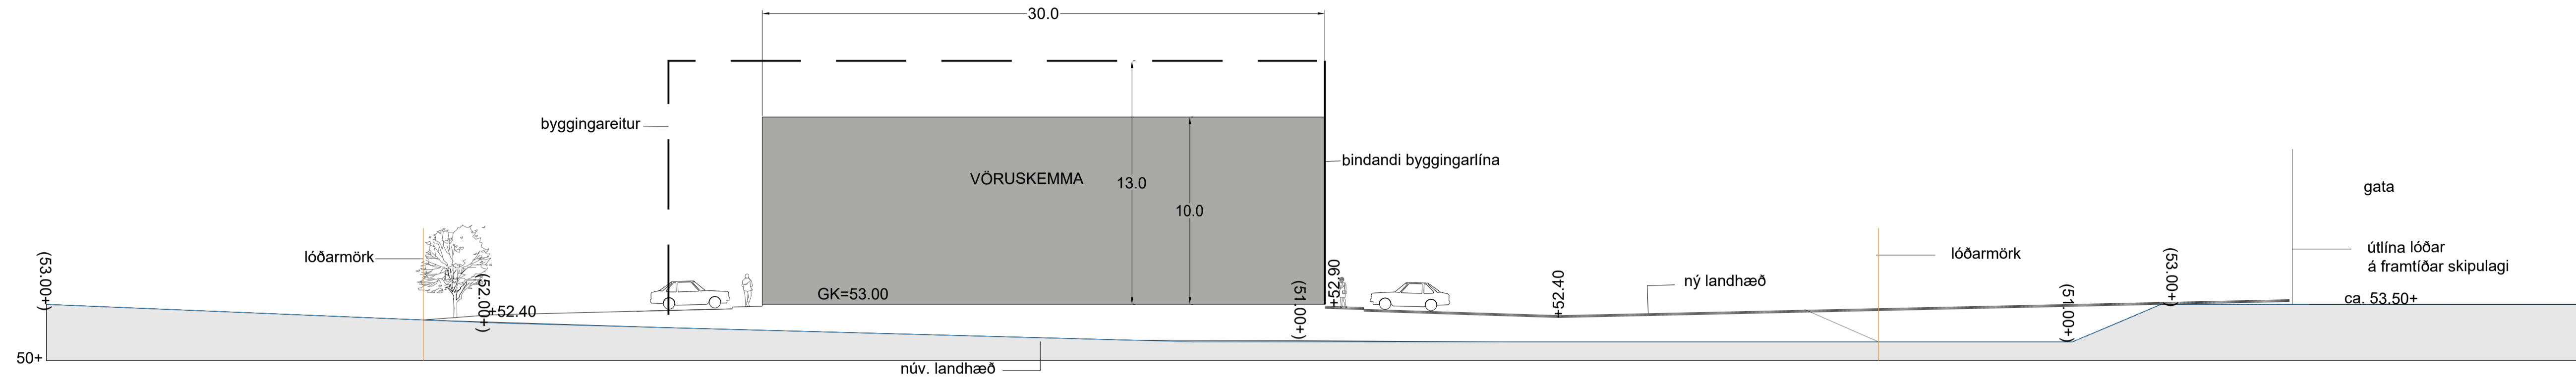

Snið A-A1  
Mkv. 1:200

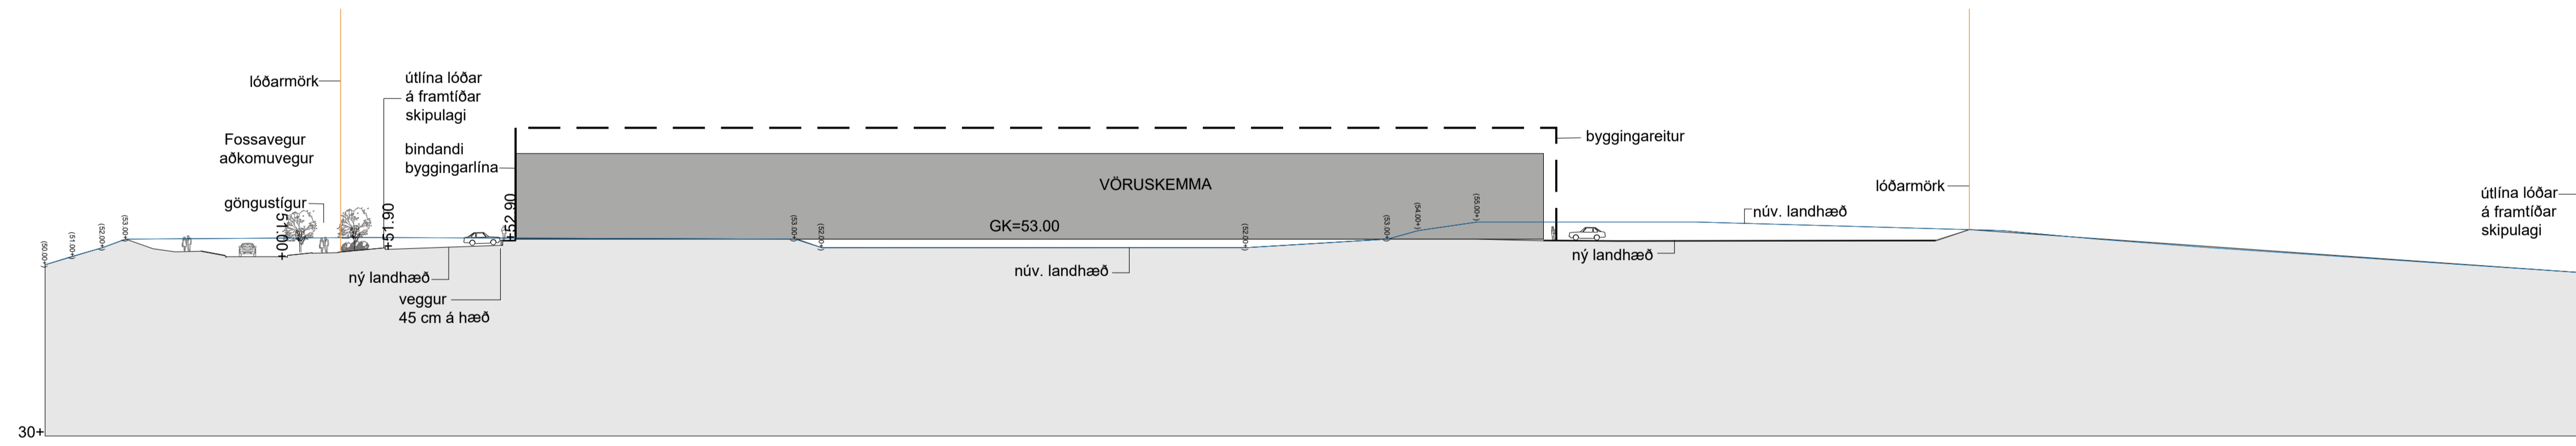

Snið B-B1  
Mkv. 1:500



Athafnasvæði Tungumelar  
Mosfellsbær  
Kennisnið

VERK	BLAÐSTJÓRD	UNNIÐ	RÝNT
6265-003	A1	PJ, HHP PJ	
O 103			

DAGS.	MÆLIKVARÐI	DAGS BREYTT.
18.01.2019		1:200 og 1:500

Samþykkt: