




ÚTLIT NORÐUR
MKV. 1:100

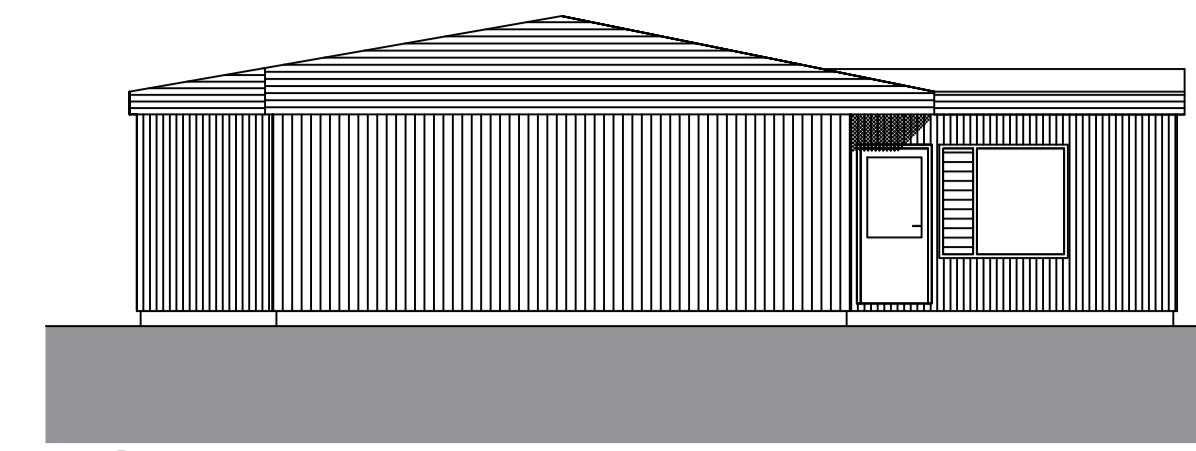


ÚTLIT VESTUR
MKV. 1:100

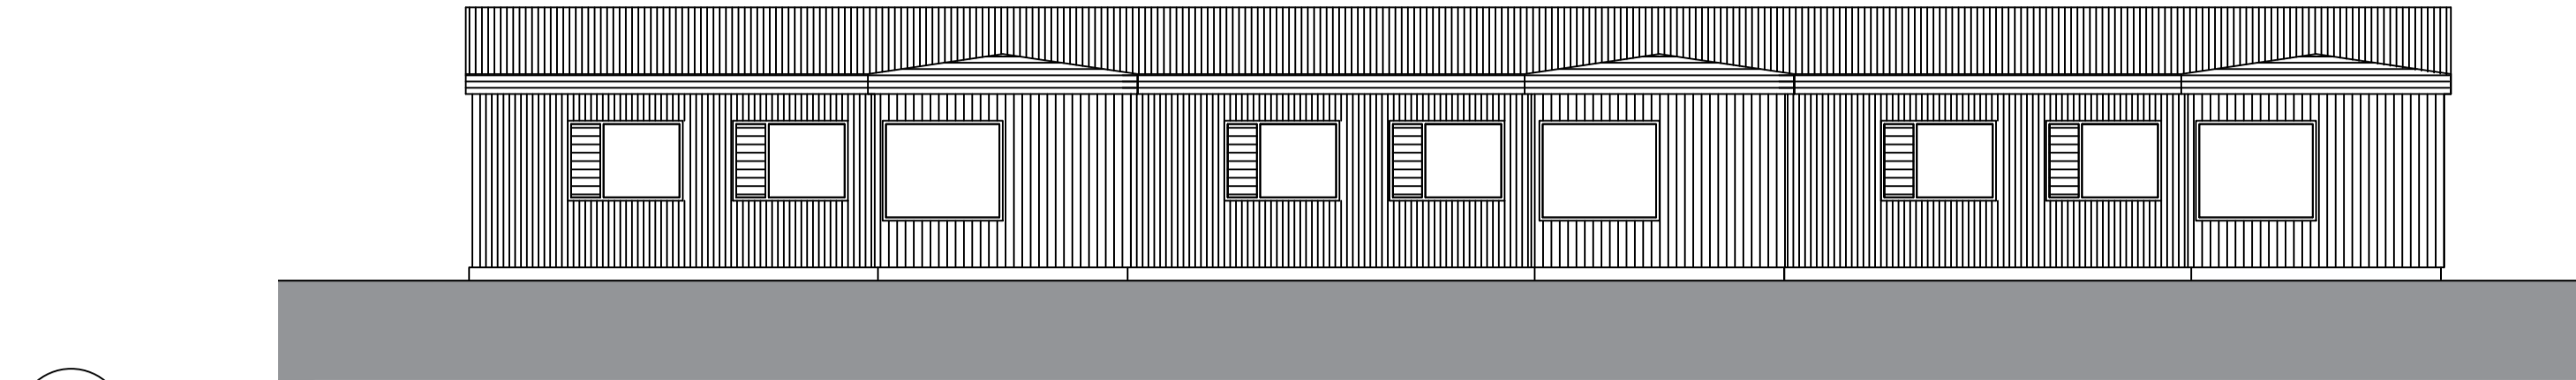


ÚTLIT SUÐUR
MKV. 1:100

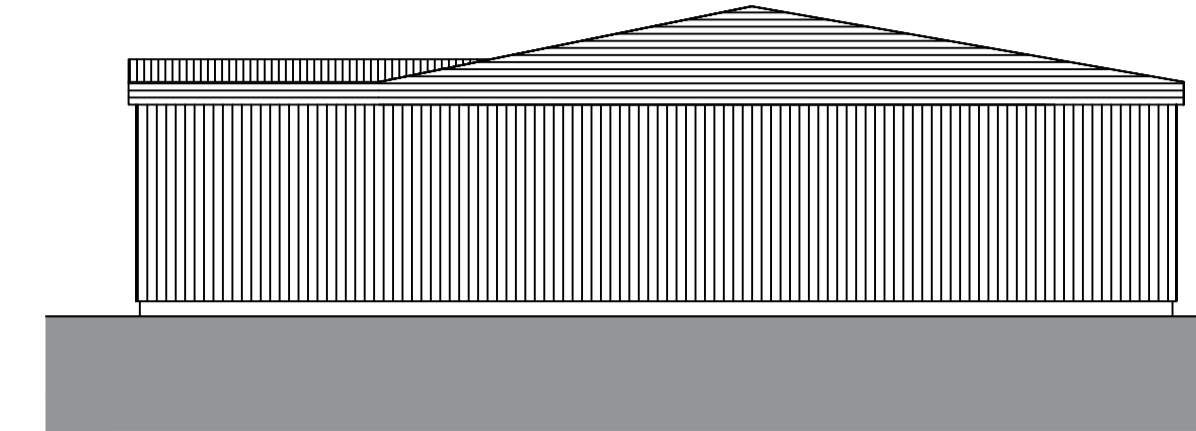

ÚTLIT AUSTUR
MKV. 1:100

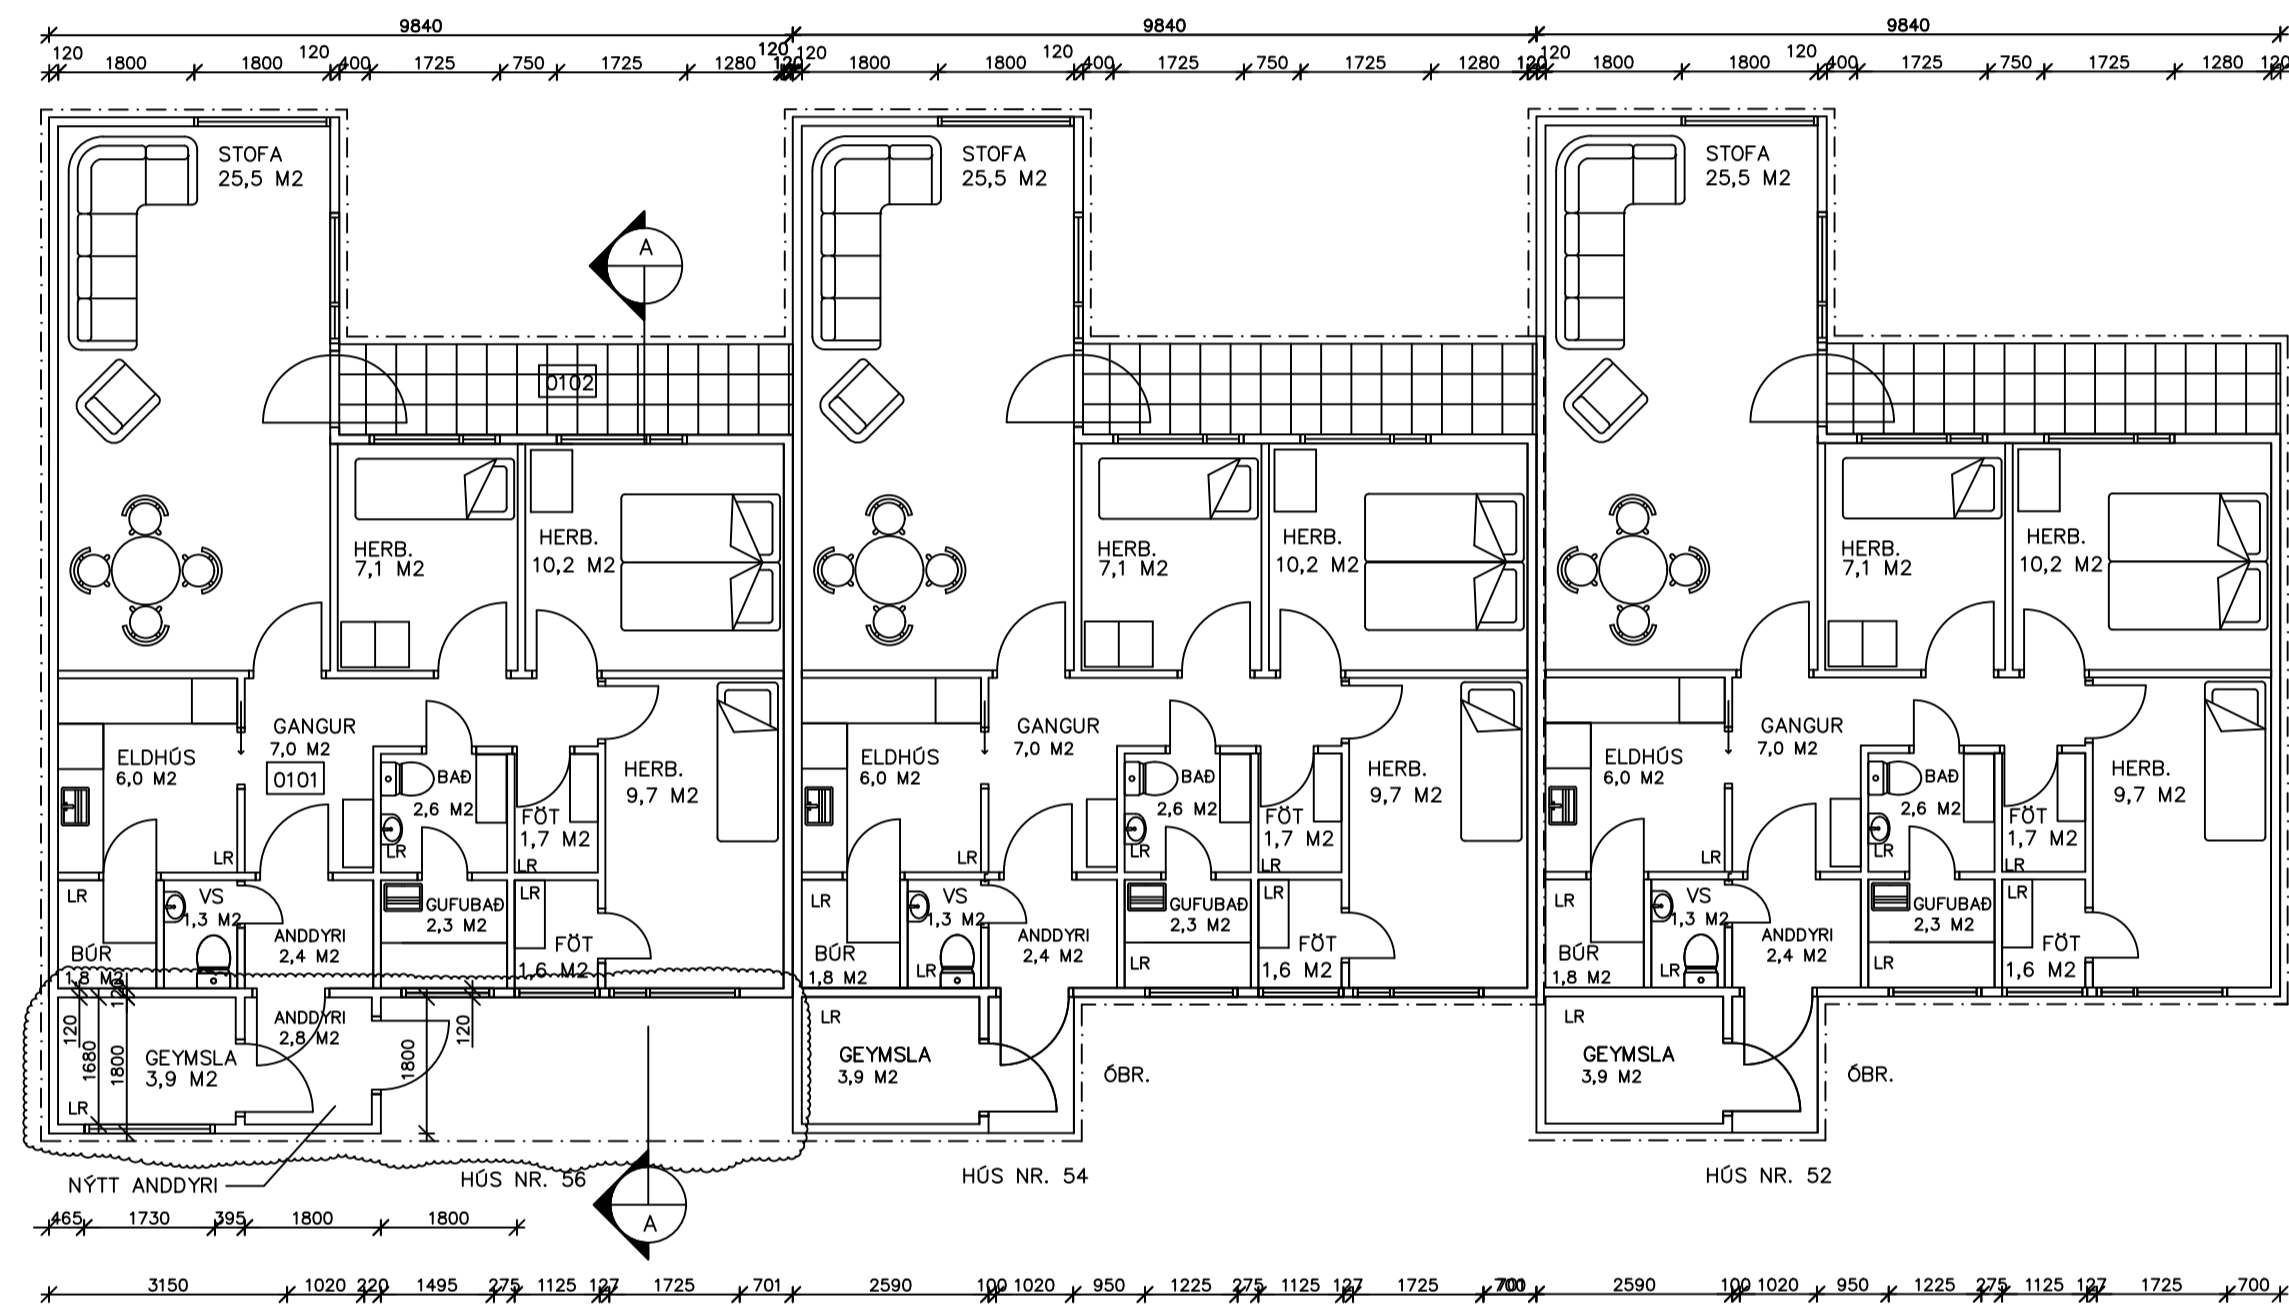

GRUNNMYND
MKV. 1:100

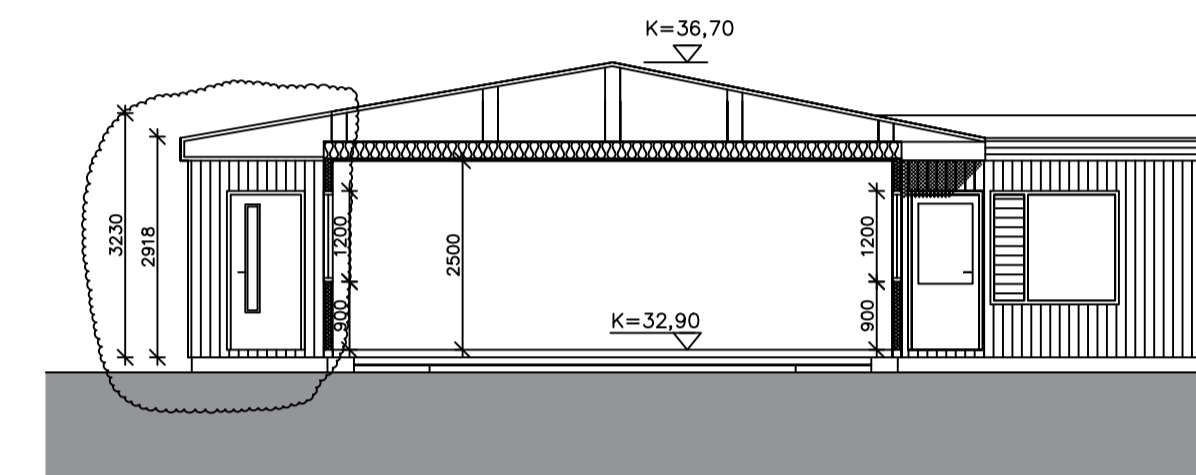

SNÍÐ A-A
MKV. 1:100

LANDNÚMÉR 123943

BREYTING;

ARNARTANGI 56

ANDDYRI STÆKKAD OG GLUGGI SETTIR Á. GLUGGI ERU AF SÖMU GERÐ OG FYRIR ER Í HÚSINU



ANDDYRI ER BYGGT ÚR TIMBRI OG ER KLÆÐNING OG ÞAÐEFNI SÖMU GERÐAR OG FYRIR ER Á HÚSINU.

STÆRDIR;

NÓVERANDI FLATARMÁL; 94 M²
VIÐBYGGING; 3,2 M²
SAMTALS; 97,2 M²

NÓVERANDI RÖMÁL; 310 M³
VIÐBYGGING; 2,9 M³
SAMTALS; 312,9 M³

LÓARSTÆRÐ; 686,1 M²
NÝTINGARHLUTFALL EFTIR BREYTINGU 0,14

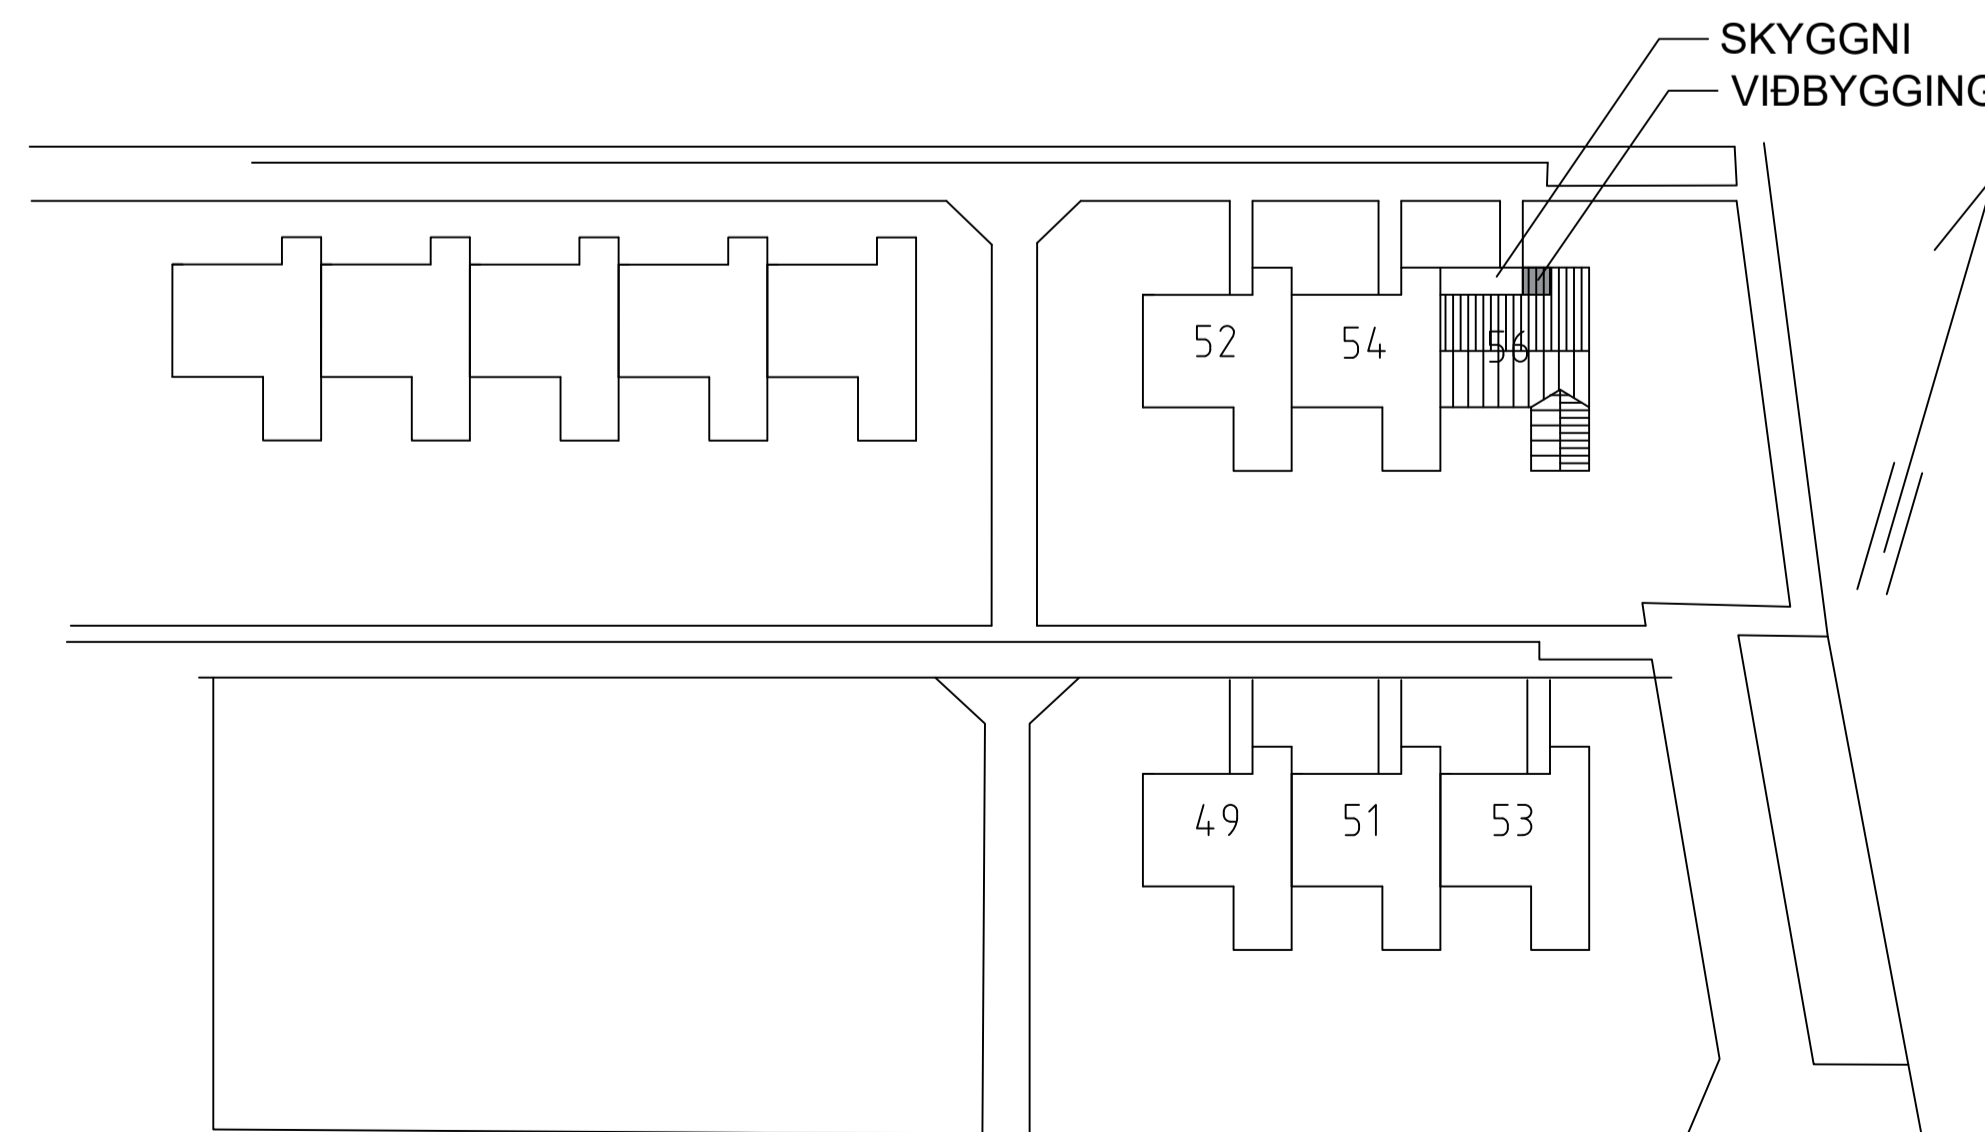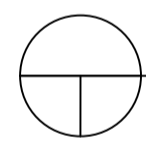


AFSTÖÐUMYND
MKV. 1:500

BR	HVERJU BREYTT	DAGS.

MÁL ERU Í MILLIMETRUM NEMA ANNARS SÉ GETID EF MISRÆMI EÐA MÁLVILLUR FINNST Á TEIKNINGUM BER AÐ TILKYNNNA ÞAÐ TIL ARKFORM AN TAFAR. ÞESSI TEIKNING FELLUR UNDIR HÖFUNARRETTARLÖG

LYKILMYND

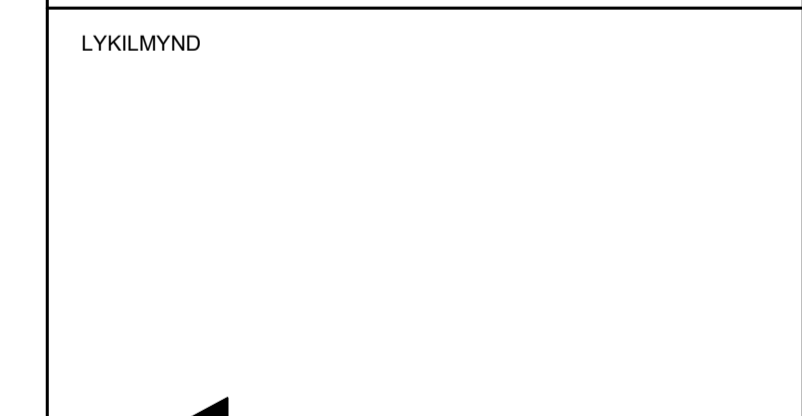

ARKFORM®
ARKITEKTASTOFA

www.arkform.is
SÍMI 894 5101
NETF. arkform@arkform.is

VERKHEITI
ARNARTANGI 56

VERKNÚMÉR
2003

ATRÍÐI
AFSTÖÐUMYND ÚTLIT GRUNNMYND SNÍÐ

SKRÁ NR.	A-2003-1901	HANNAD	GM
MKV.	1:100 OG 1:500	DAGS. TEIKN.	12.5.2020
		DAGS. AÐALTIEKN.	12.5.2020

TEIKN.NR.	RADNR.	ENDURSK.
19-01	00	0

ARKITEKT | HÖNNUNARSTJÓRI
GUDJÓN MAGNÚSSON | ARKITEKT FAÍ FSSA | KT. 250456-4339