

AFSTÖÐUMYND 1:500

BYGGINGARLÝSING

EIGN Á PREMUR HÆÐUM, TVÆR HÆÐIR UNDIR ÍBÚÐARRÝMI OG KJALLARI SEM VINNUSTOFA. SORPGEYMSLA ER VID HÚSID OG ER GERT RÁÐ FYRIR 2 BÍLASTÆÐUM Á SAMEIGINLEGUM FLETI BÍLASTÆDA ANNARSSTAÐAR Í GÖTUNNI.

BURÐARVIRKI

ÁDAL BURÐARVIRKI BYGGINGARINNAR ER ÚR JÁRNBENTRI STEINSTEYPU, P.E. SÖKKLAR, BOTNPLATA, ÚTVEGGIR OG MILLIPLÖTUR.

EINANGRUN:

SÖKKLAR OG BOTNPLATA ERU EINANGRUB MED 75mm POLYSTYREN EINANGRUN (U-gildi 0,3 w/m²). ÚTVEGGIR KAJLLARA ERU EINANGRADIR MED 100mm POLYSTYREN (U-gildi 0,4 W/m²) AÐ INNAN. ÚTVEGGIR 1.HÆÐAR OG 2.HÆÐAR ERU EINANGRADIR AÐ UTANVERÐU MED 100 mm STEINULL (U-gildi 0,37 W/m²) VEGIÐ MEDALTAL ÚTVEGGJA SKAL VERA UNDIR 0,85 w/m²

GLUGGAR OG GLER:

GLUGGAR ERU HEFBUNDNIR TIMBURGLUGGAR ÚR ÞURRKADRI FURU. GLER SKAL VERA TVÖFALT K-GLER. (U-gildi 2,0 W/m²).

YFIRBORD ÚTVEGGJA OG ÞAKS:

ÚTVEGGIR BYGGINGARINNAR ERU AÐ MESTU BÁRUKLÆDDIR. SLÉTT ÁFERÐ BRÝTUR UPP STÖKU VEGGFLETI. ÞAK ER KLÆTT BÁRUKLÆDNINGU.

LITIR:

ERU Í SAMRÁÐI VID ADALHÖNNUD

TÆKNIBÚNAÐUR:

LAGNALEIÐIR:

LAGNIR P.E. HITA, NEYSLUVATN OG FRÁRENSLU ERU AÐ MESTU LEYTI STAÐSETTAR Í LÉTTUM MILLIVEGGJUM ÍBÚÐAR OG EINANGRUN ÚTVEGGJA. EINNIG VARDANDI INNTÖK VEITNA SKAL HAFNA SAMRÁÐ VID VIÐKOMANDI VEITUSTOFNANIR.

GÓLFNIDURFÖLL

KOMA SKAL FYRIR GEGNUMSTREYMISNIDURFÖLLUM Í ÖLLUM VOTRYMUM, ÍBÚÐAR P.E. Í ÞVOTTAHÚSI OG BÖÐUM.

LOFTRÆSING:

LOFTRÆSA SKAL ÖLL GLUGGALAUS RÝMI P.E. BÖÐ OG ÞVOTTAHÚS ÁSAMT GEYMSLUM PAR SEM EKKI ER GLUGGI.

BÍLASTÆÐI:

BÍLASTÆÐI SKULU STAÐSETT Í SAMEIGINLEGUM BÍLASTÆDAPLANI NÆRLIGGJANDI HÚSA.

LEYFILEGAR KÓLNUNARTÖLUR BYGGINGARHLUTA ERU:

ÞAK	0,2 W/m ² K (t.d. 200 mm steinull)
VEGGIR	0,4 W/m ² K (t.d. 80 mm polystyren / 100 mm steinull)
GÓLF Á FYLLINGU	0,3 W/m ² K (t.d. 75 mm polystyren)
GLUGGAR, vegið meðaltal	2,0 W/m ² K (t.d. tvöfalt K-gler)
HURDIR	3,0 W/m ² K

Útgáfa	Lýsing	Dagsetning
A	Teikningar gerðar eftir teikningum frá 23.02.2007	30.08.2022

Blank area for additional notes or specifications.

VEKTOR
- hönnun og ráðgjöf -
Siðumúla 3, 108 Rvk, s: 554-6650 / 897-5363


ÁLAFOSSVEGUR 25, Mosfellsbær

AFSTÖÐUMYND

Hannað	SH	Teiknað	SH	Teikn. nr.
Dagsetning	30.08.2022	Mkv.	1:500	
Sigurður Hafsteinnsson kt. 030859-7749 byggingateknifræðingur Netfang: sigurdur@vektor.is				A-01
Samþykkt hönnuðar:				

Samþykkt aðalhönnuðar / Samræmingarhönnuðar:

Álafossvegur 23


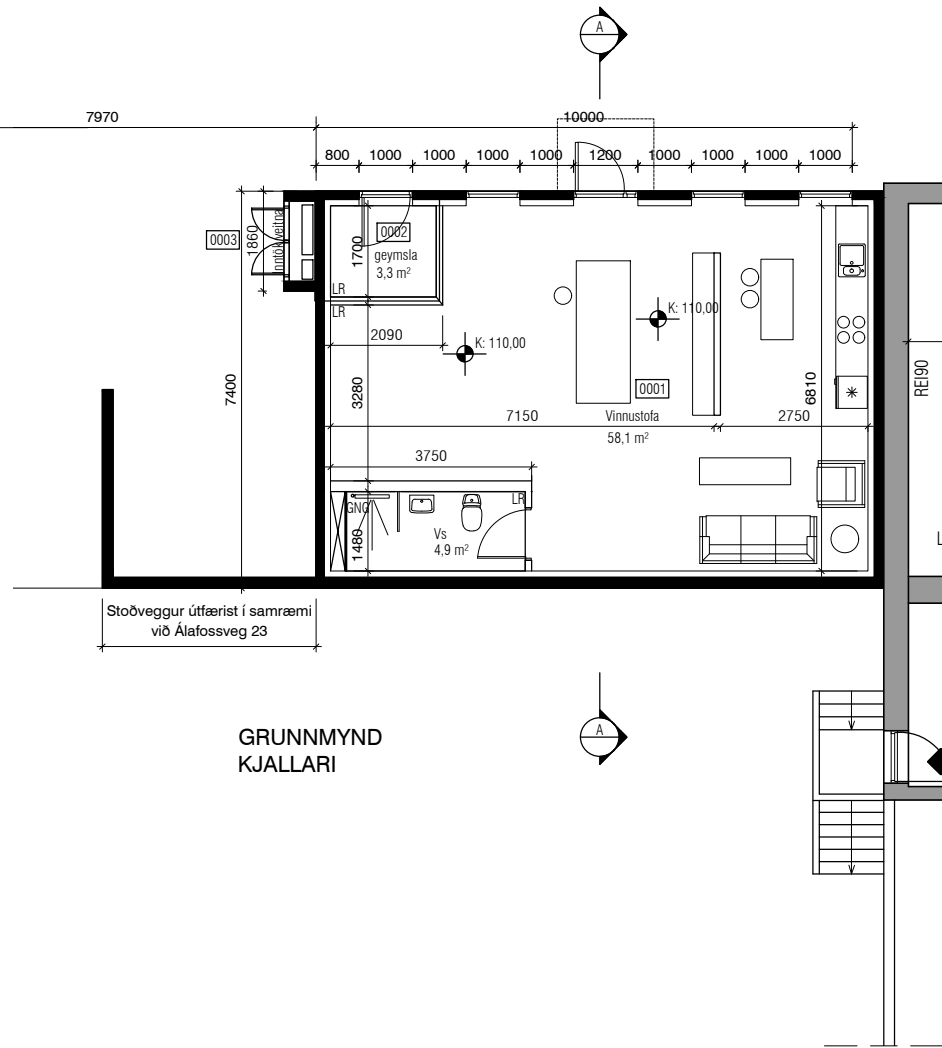


GRUNNMYND
KJALLARI


Álafossvegur 23

KVÖÐ UM ALMENNA
UMFERÐ BREIDD 5m

GRUNNMYND
1.HÆÐ

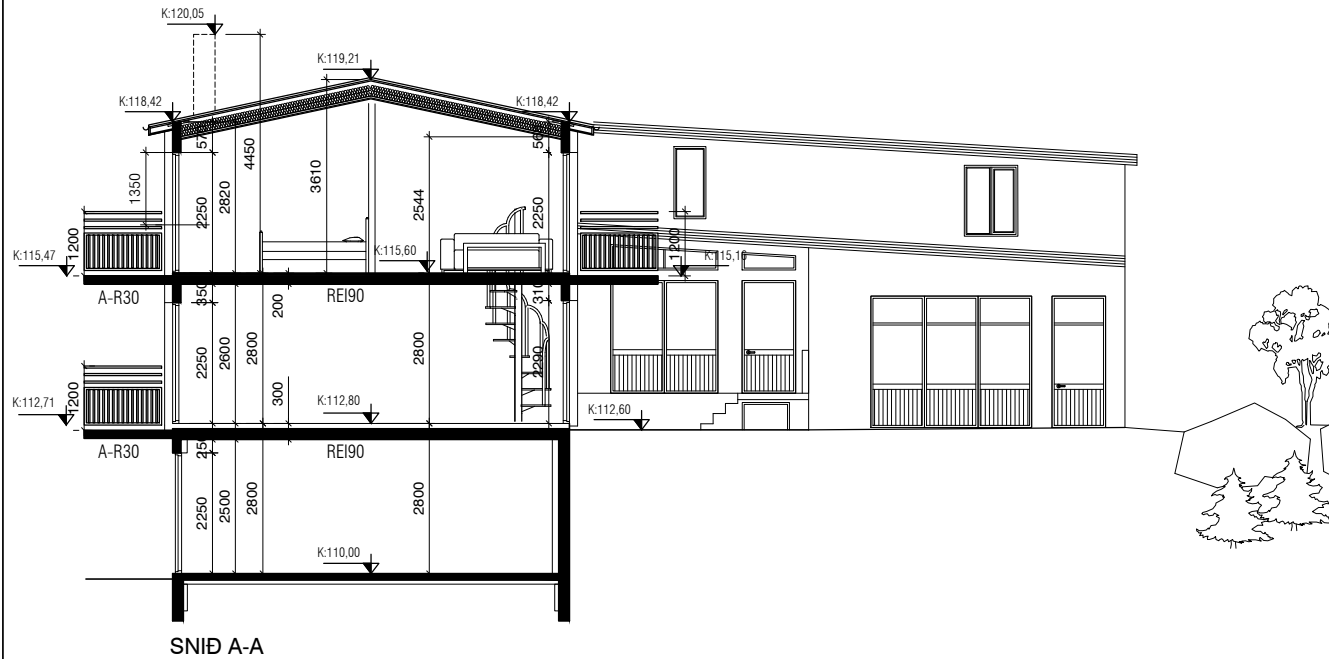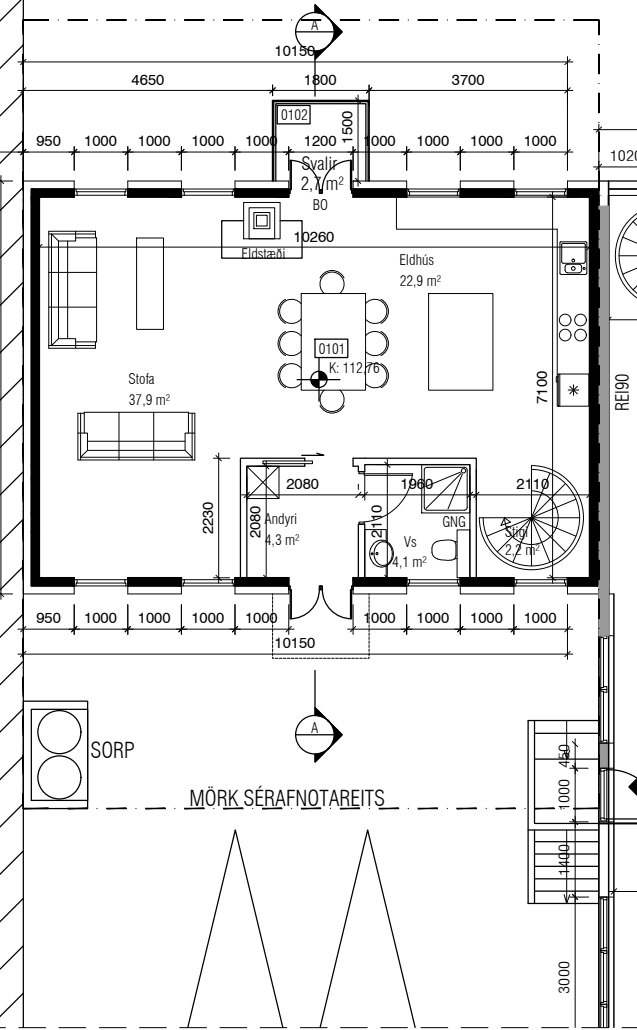

SNID A-A

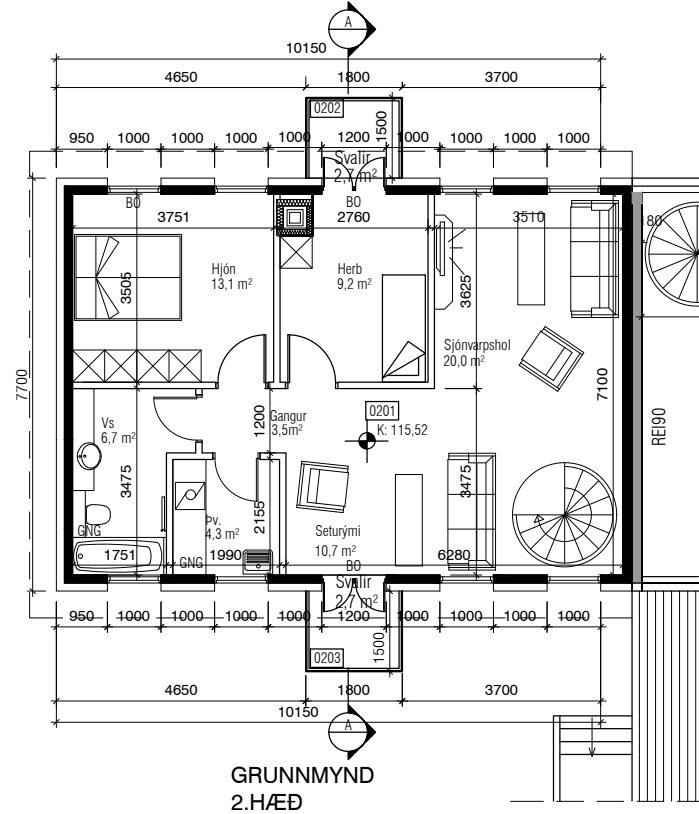

GRUNNMYND
2.HÆÐ

Útgáfa	Lýsing	Dagsetning
A	Teikningar gerðar eftir teikningum frá 23.02.2007	30.08.2022

VEKTOR
- hönnun og ráðgjöf -
Síðumúla 3, 108 FvK, s: 554-6650 / 897-5363

ÁLAFOSSVEGUR 25, Mosfellsbær



GRUNNMYND KJALLARA, 1. & 2.HÆÐ
SNEID A-A

Hannað	Teiknað	Teikn. nr.
SH	SH	A-02
Dagsetning	Mkv.	
30.08.2022	1:100	


Sigurður Hafsteinsson kt. 030859-7749
byggingateknifræðingur
Netfang: sigurdur@vektor.is

Samþykkt hönnuðar:

Samþykkt aðalhönnuðar / Samræmingarhönnuðar:

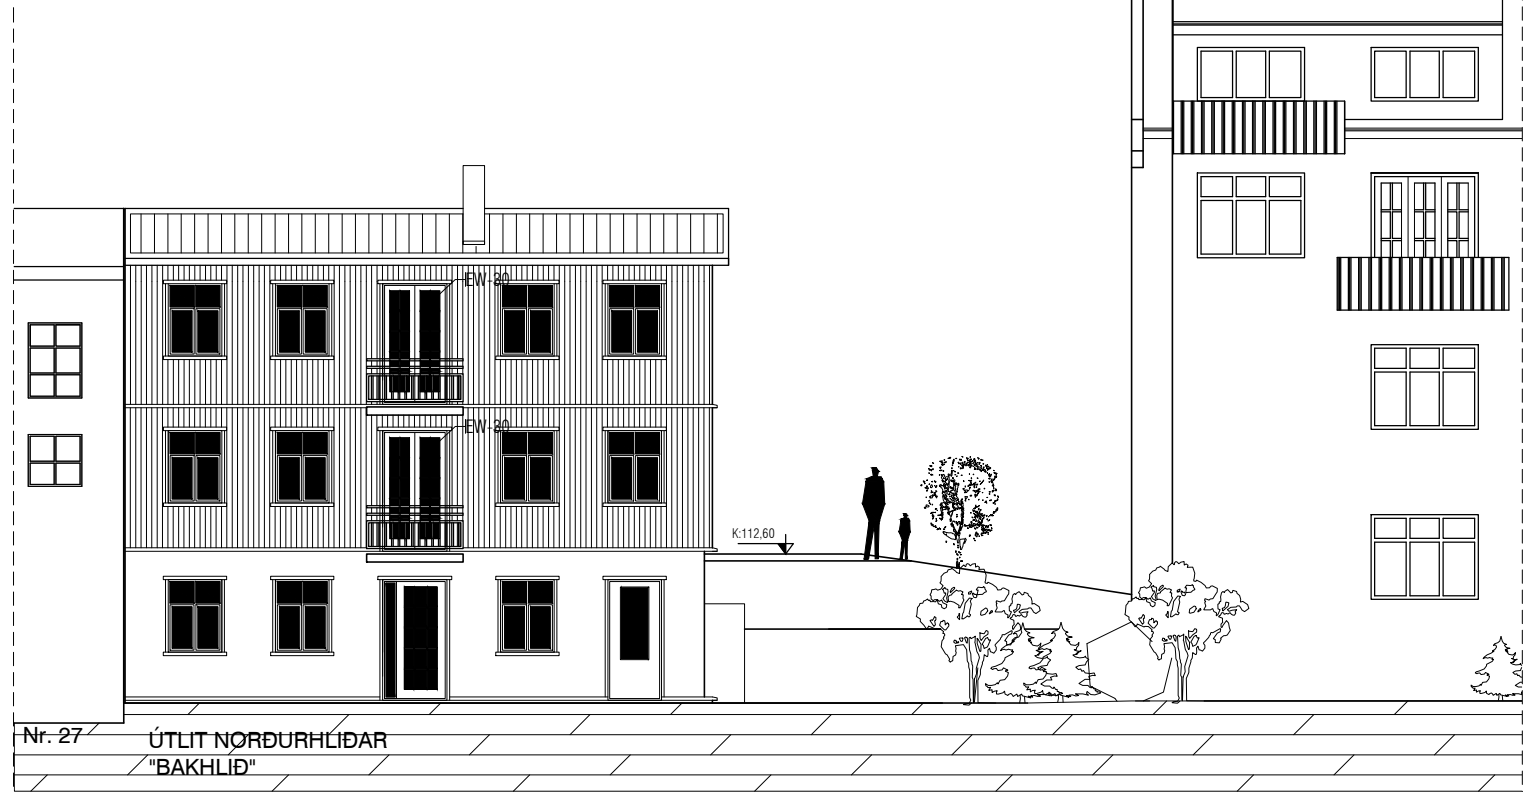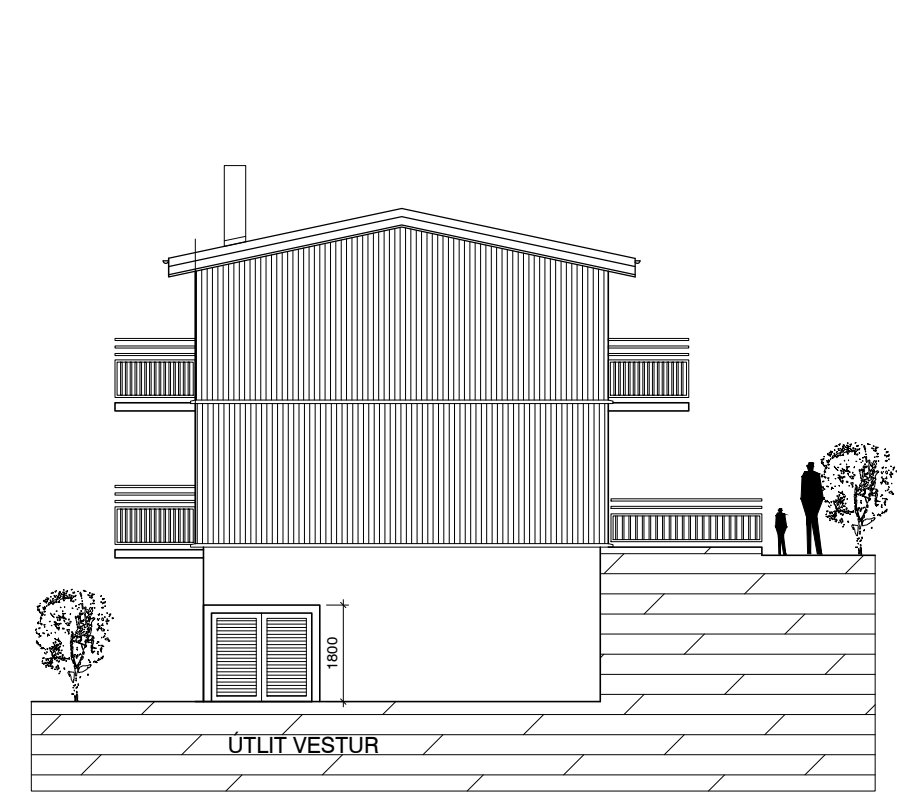

Útgáfa	Lýsing	Dagsetning
A	Teikningar gerðar eftir teikningum frá 23.02.2007	30.08.2022

 

VEKTOR
- hönnun og ráðgjöf -
Siðumúla 3, 108 FvK, s: 554-6650 / 897-5363

ÁLAFOSSVEGUR 25, Mosfellsbær

ÚTLIT

Hannað SH	Teiknað SH	Teikn. nr. A-03
Dagsetning 30.08.2022	Mkv. 1:100	
Sigurður Hafsteinsson kt. 030859-7749 byggingateknifræðingur Netfang: sigurdur@vektor.is		

Samþykkt hönnuðar:

Samþykkt aðalhönnuðar / Samræmingarhönnuðar:

