




FRÁVEITUKERFI 1: ROTÞRÓ OG MALARPÚKK - HLIÐARMYND, MKV. 1:50

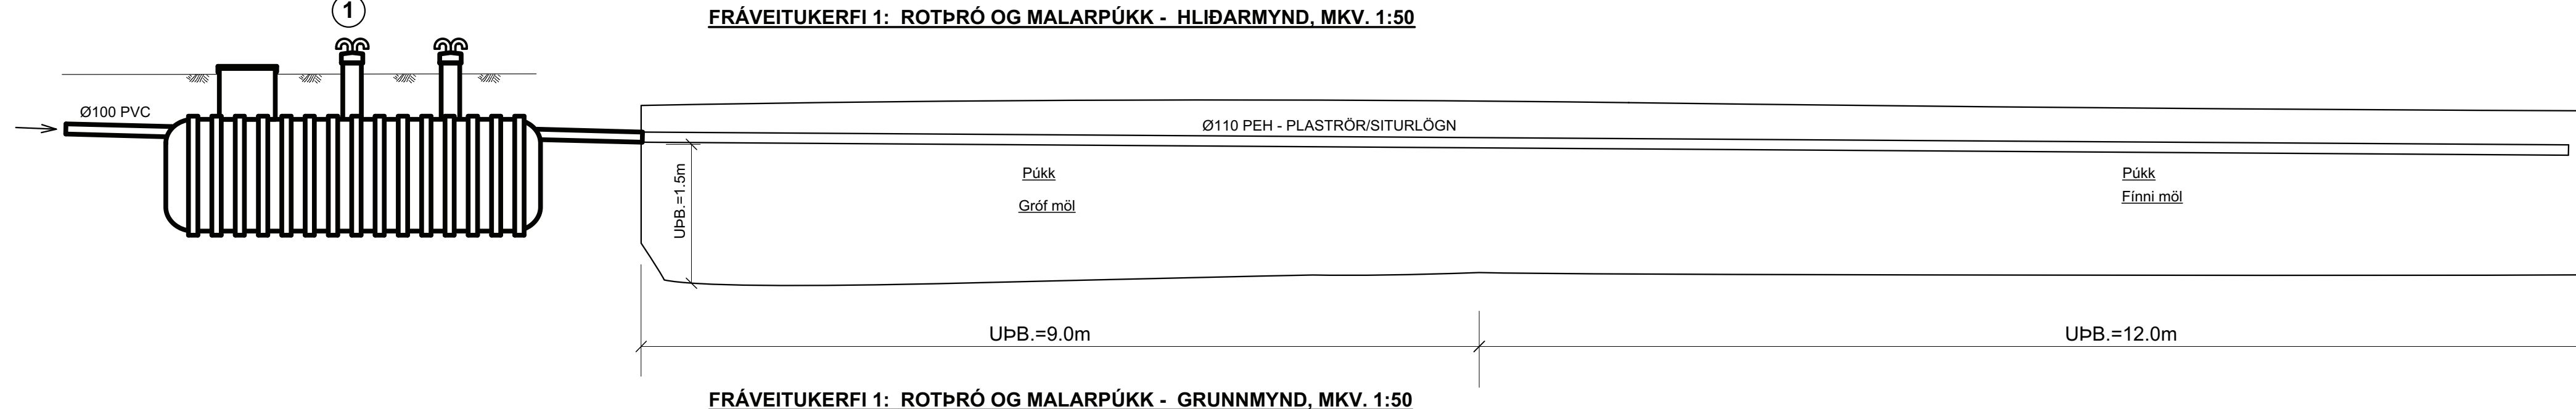


FRÁVEITUKERFI 1: ROTÞRÓ OG MALARPÚKK - GRUNNMYND, MKV. 1:50

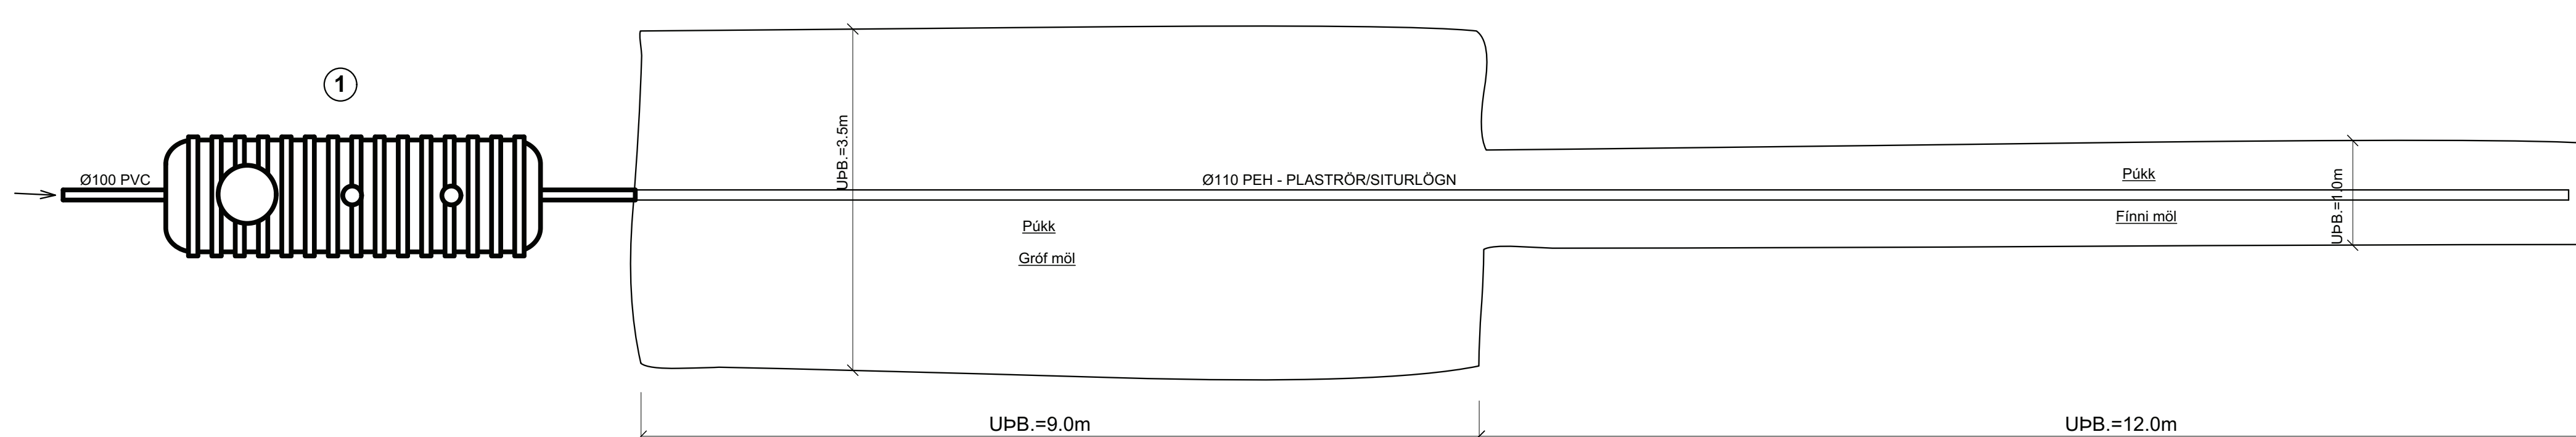


FRÁVEITUKERFI 2: BRUNNAR OG MALARPÚKK - HLIÐARMYND, MKV. 1:50

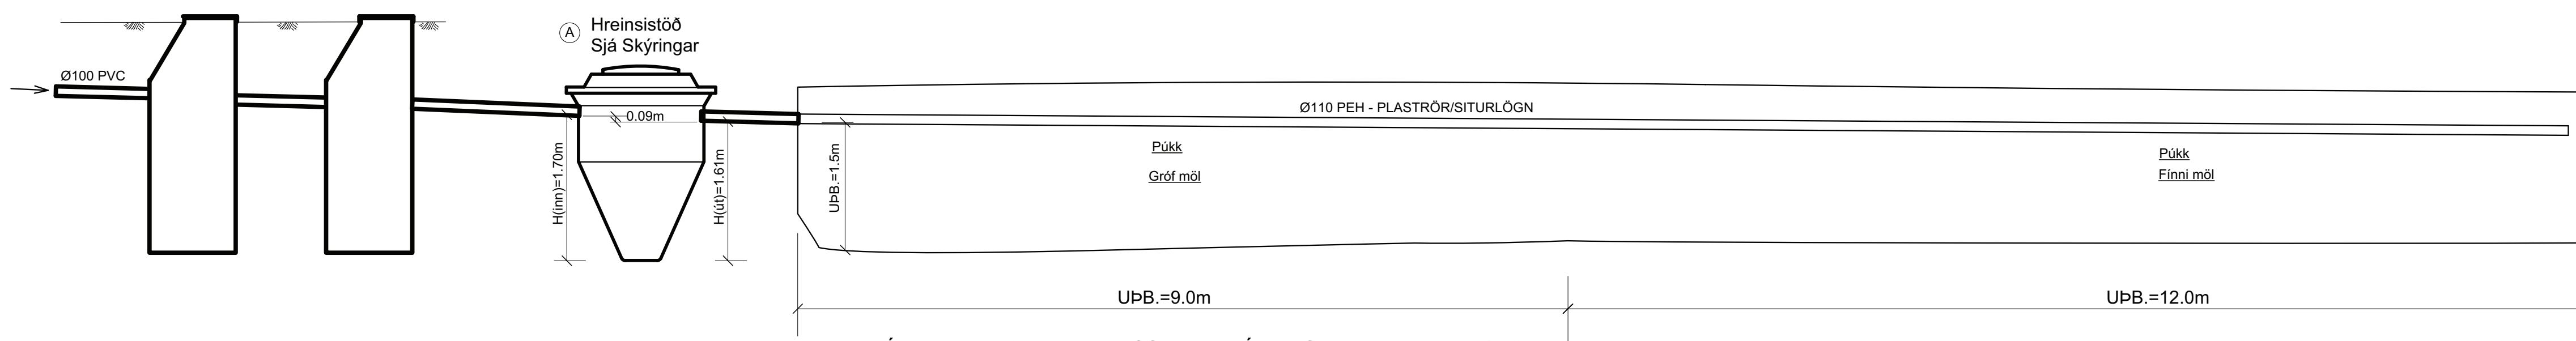


FRÁVEITUKERFI 2: BRUNNAR OG MALARPÚKK - GRUNNMYND, MKV. 1:50

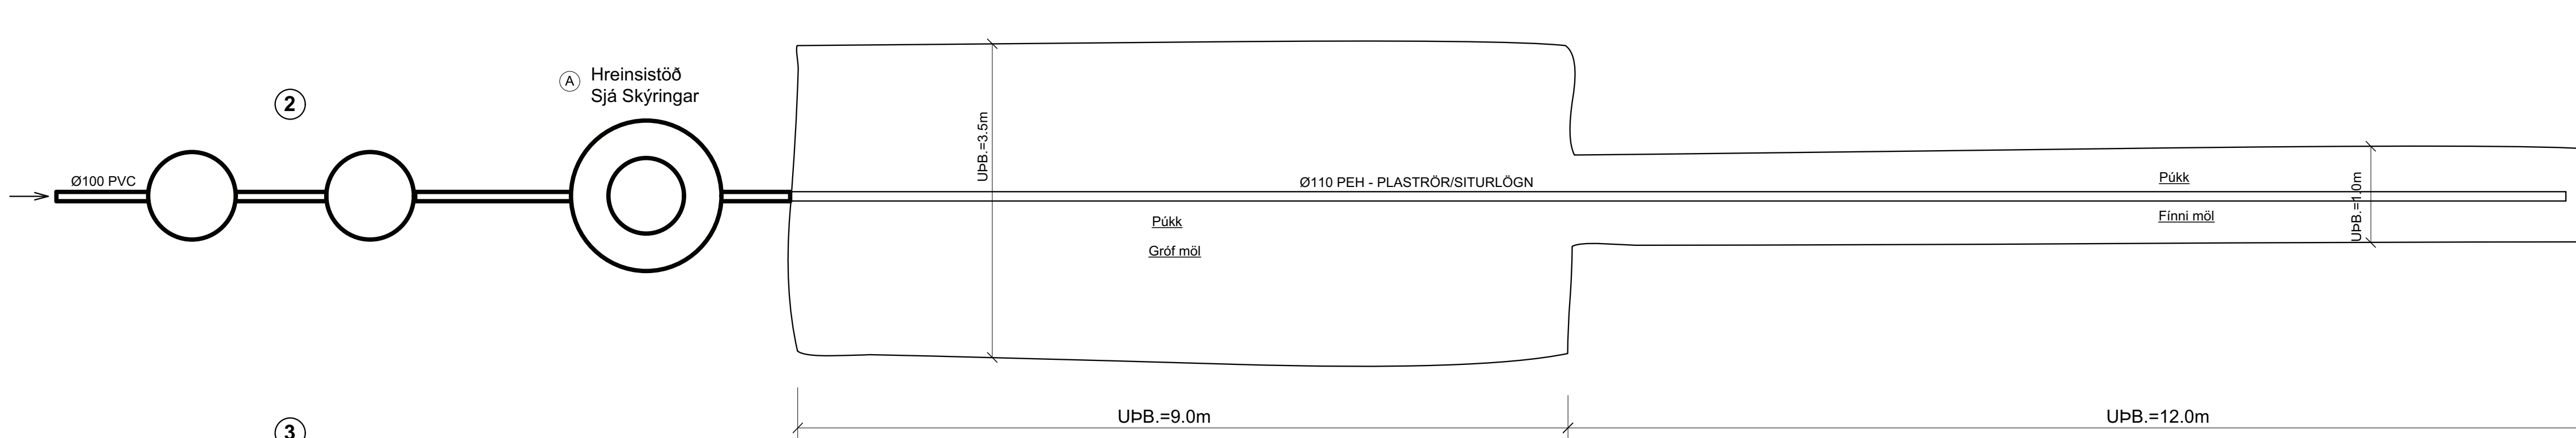

FRÁVEITUKERFI 3: BRUNNAR OG MALARPÚKK - HLIÐARMYND, MKV. 1:50

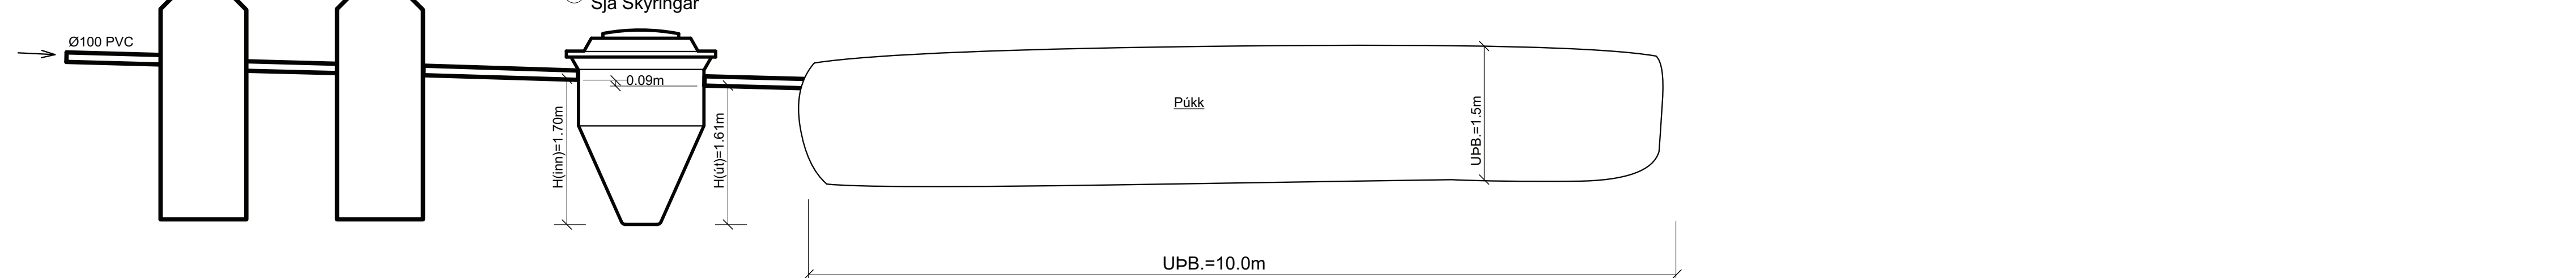

FRÁVEITUKERFI 3: BRUNNAR OG MALARPÚKK - GRUNNMYND, MKV. 1:50

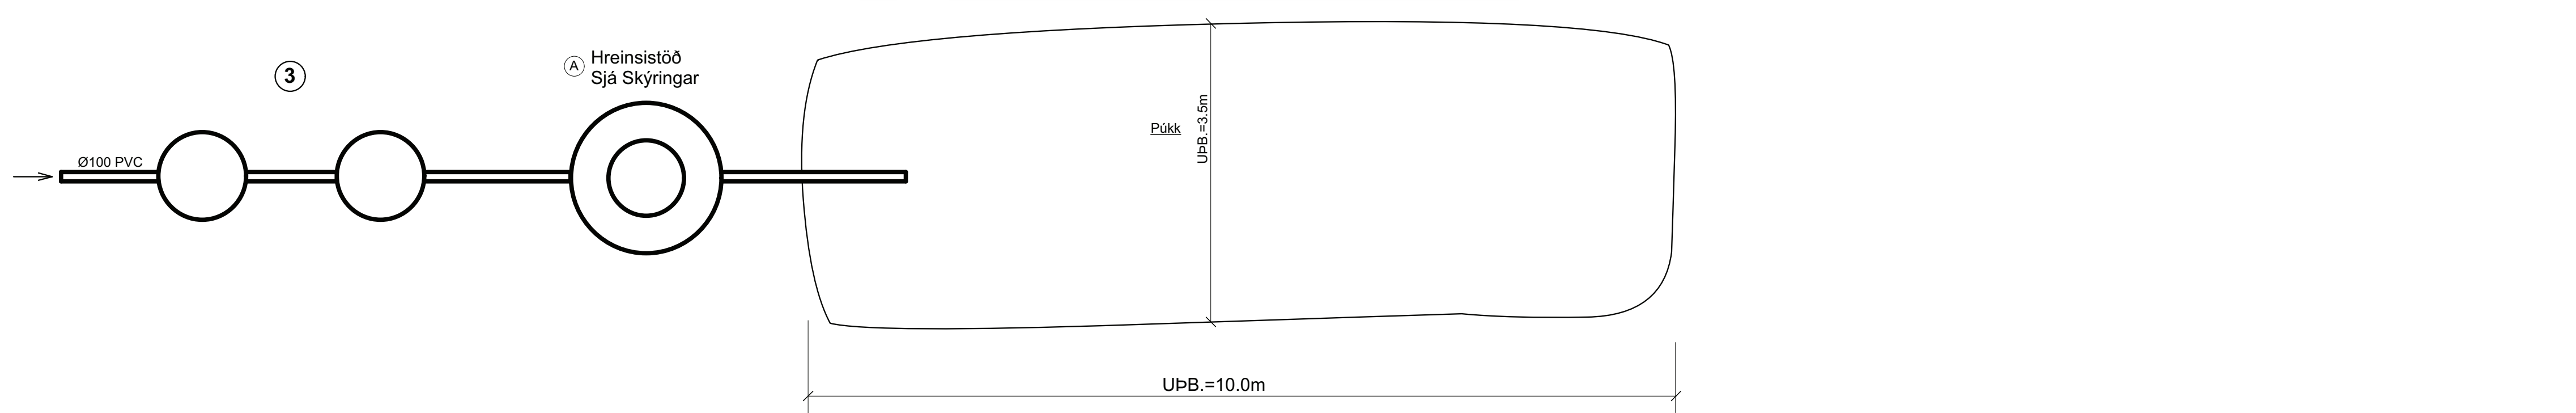

SKÝRINGAR :

(A) TEIKNINGIN SÝNIR ENDURBÆTUR Á FRÁVEITUKERFUM 2 OG 3
 Sett verður hreinsistöð aftan við núverandi rotþrær, einsog teikningin sýnir. Hreinsistöðin er af gerðinni Diamond DMS2 frá WPL í Bretlandi, söluaðili IÐNVER ehf. Með hreinsistöðinni fylgja greinargóðar leiðbeiningar um uppsetningu og rekstur stöðvarinnar.

FRÁVEITUKERFI 1:
 ROTÞRÓ ER NÝLEG, ÞRIGGJA HÓLFA = 3800 LÍTRA
 AFRENNSLI ER LEITT Í MALARPÚKK, EINSOG TEIKNINGAR SÝNA RÖR AÐ ÞESSU FRÁVEITUKERFI ERU Ø 100 mm PVC-PLASTRÖR
 SITURLÖGN Í PÚKKI ER Ø 110 mm PEH-PLASTRÖR
 SITURLÖGNIN ER MEÐ 10mm GÖT Á RÖRBOTNI.

(A) FRÁVEITUKERFI 2:
 TVEIR 1000mm BRUNNAR MED INNBYGGÐUM ÞREPUM
 AFTAN VID BRUNNA KEMUR DMS2-HREINSISTÖÐ: SJÁ EFAST Í SKÝRINGUM
 AFRENNSLI ER LEITT Í MALARPÚKK, EINSOG TEIKNINGAR SÝNA RÖR AÐ ÞESSU FRÁVEITUKERFI ERU Ø 100 mm PVC-PLASTRÖR
 SITURLÖGN Í PÚKKI ER Ø 110 mm PEH-PLASTRÖR
 SITURLÖGNIN ER MEÐ 10mm GÖT Á RÖRBOTNI.

(A) FRÁVEITUKERFI 3:
 TVEIR 1000mm BRUNNAR MED INNBYGGÐUM ÞREPUM
 AFTAN VID BRUNNA KEMUR DMS2-HREINSISTÖÐ: SJÁ EFAST Í SKÝRINGUM
 AFRENNSLI ER LEITT Í MALARPÚKK, EINSOG TEIKNINGAR SÝNA RÖR Í ÞESSU FRÁVEITUKERFI ERU Ø 100 mm PVC-PLASTRÖR

FRÁVEITUKERFI 4:
 ROTÞRÓIN Í ÞESSU FRÁVEITUKERFI ER HÖNNUÐ FYRIR 50 ÍBÚA
 SJÁ ÁÐUR INNLAGÐAR TEIKNINGAR FRÁ VERKFRÆÐISTOFUNNI RÁDGGJÖF SF
 TEIKNINGAR ÞESSAR VORU LAGÐAR INN OG SAMÞYKKTAR ÁÐUR EN
 ÞESSI FRAMKVÆMD ÁTTI SÉR STAD
 AÐ LOKINNI UPPSETNINGU VID ÞETTA FRÁVEITUKERFI, ÞÁ TÓK ÞÁVERANDI BYGGINGAFULLTRÚÍ FRAMKVÆMDINA ÚT
 RÖR Í ÞESSU FRÁVEITUKERFI ERU Ø 150 mm PVC-PLASTRÖR

SJÁ YFIRLITSMYND FRÁVEITUKERFA Á TEIKN. NR. 2.01

(A) Breytt: 12.09.2020..... (Viðbótar fráveituhrsunun aftan við kerfi nr. 2 og 3)

TEIKN.NR. 2.02	 Læknavanur ehf. KT 450586-1889 Kirkjústétt 26, 113 Reykjavík Sími: 564 22 44, Netf. tv@vortex.is
KVARDI: 1:50	
DAGS. JAN. 2019	
HANNAD: MG	VERKEFNI: TJALDANES Í MOSFELLSBÆ
TEIKNAD: MG	FRÁVEITUKERFI: SÉRMYNDIR AF FRÁVEITUKERFUM OG SKÝRINGAR
YFIRFARID:	
Magnús Gylfason kt.201251-4199	Undirskrift Aðalhönnuðar kt.250864-4859