



Kennisnið

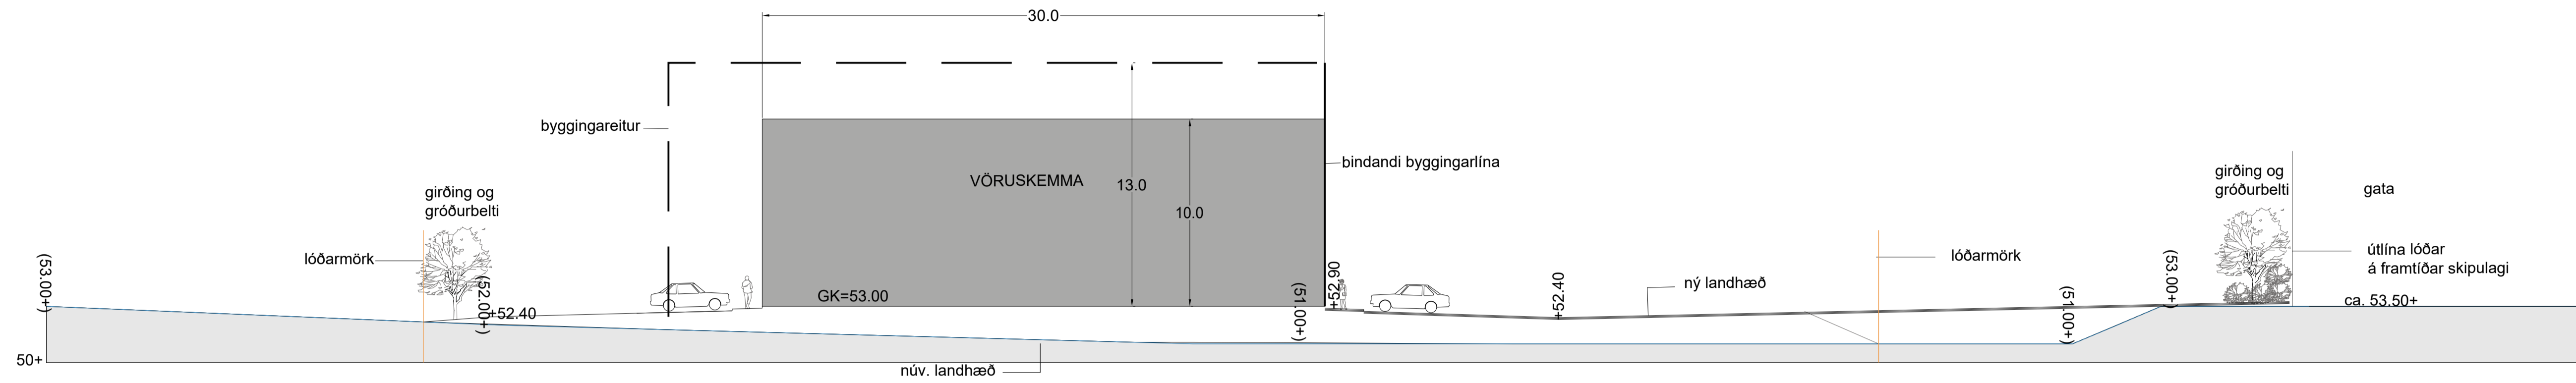

Snið A-A1
Mkv. 1:200

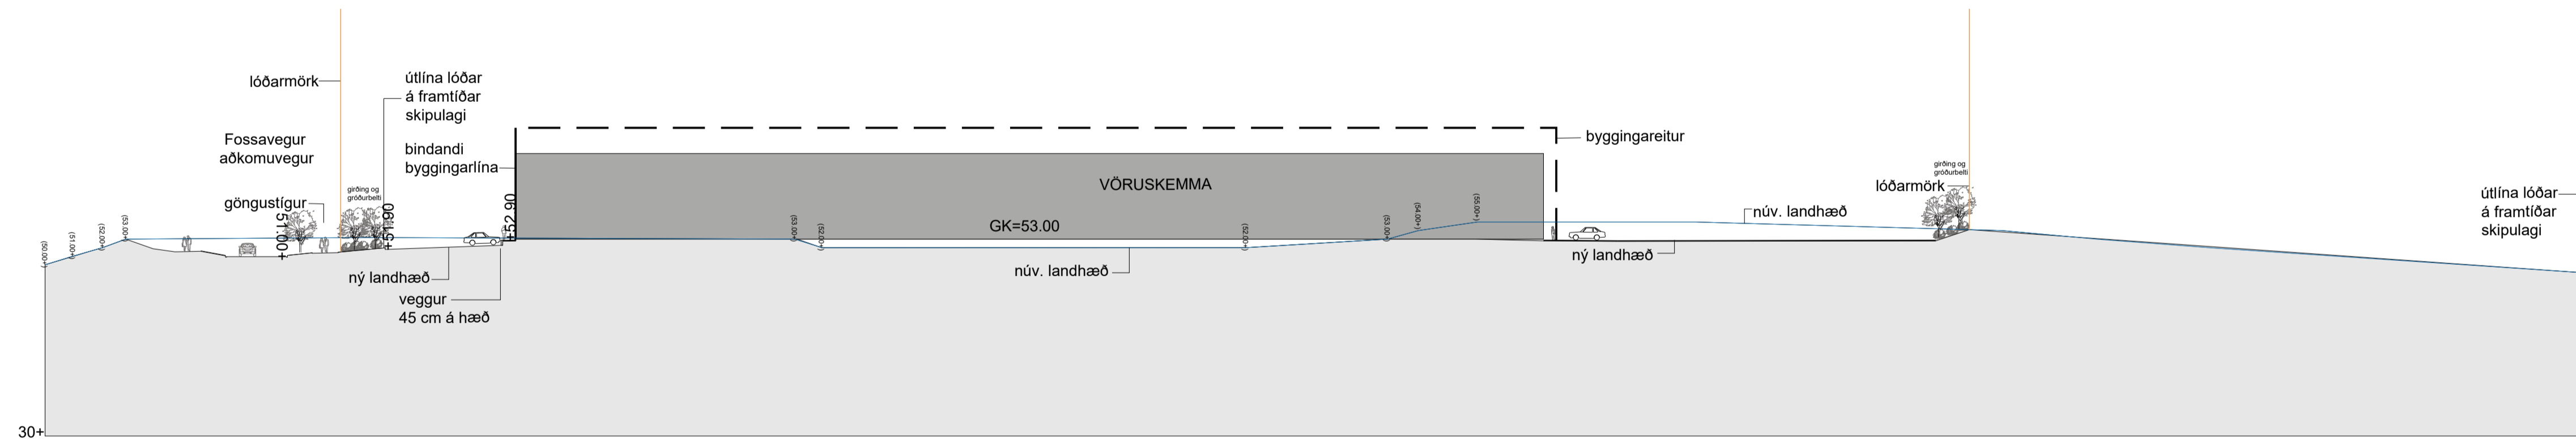

Snið B-B1
Mkv. 1:500



Athafnasvæði Tungumelar
Mosfellsbær
Kennisnið

VERK	BLAÐSTJERI	UNNIÐ	RÝNT
6265-003	A1	PJ, HHP PJ	
O 103			
DAGS.	MÆLIKVÆÐI	DAGS BREYTT.	
20.02.2019	1:200 og 1:500		

Samþykkt: