



Snið C-C

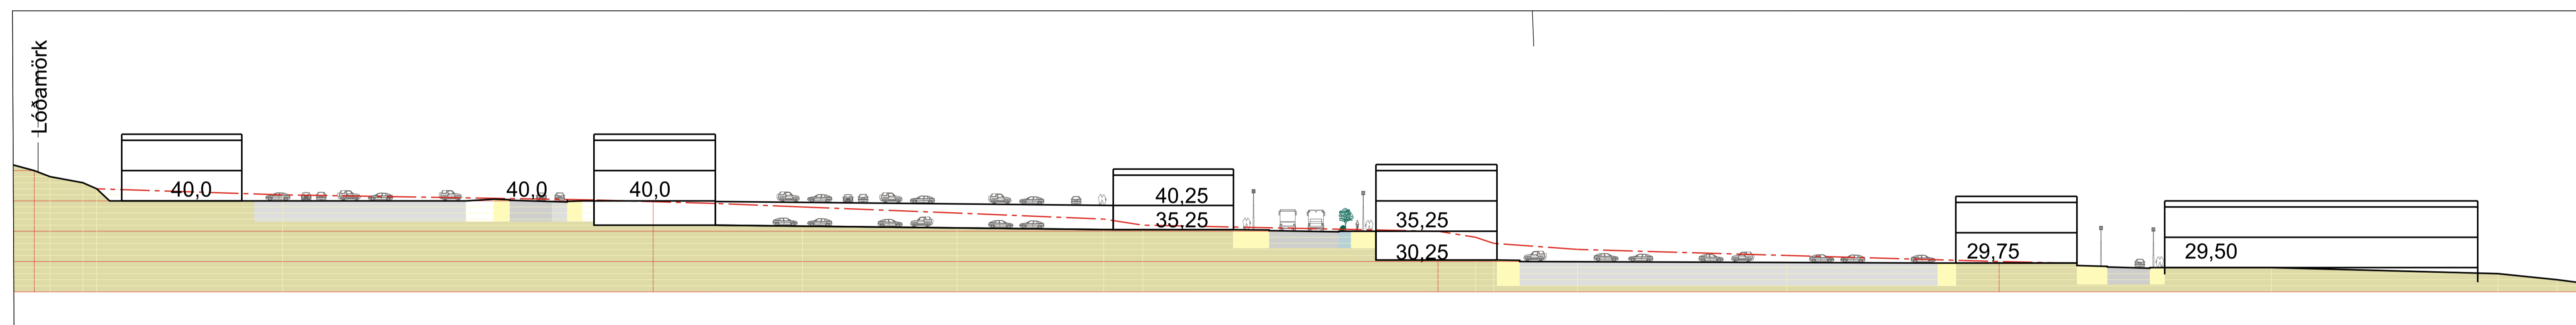

Snið B-B

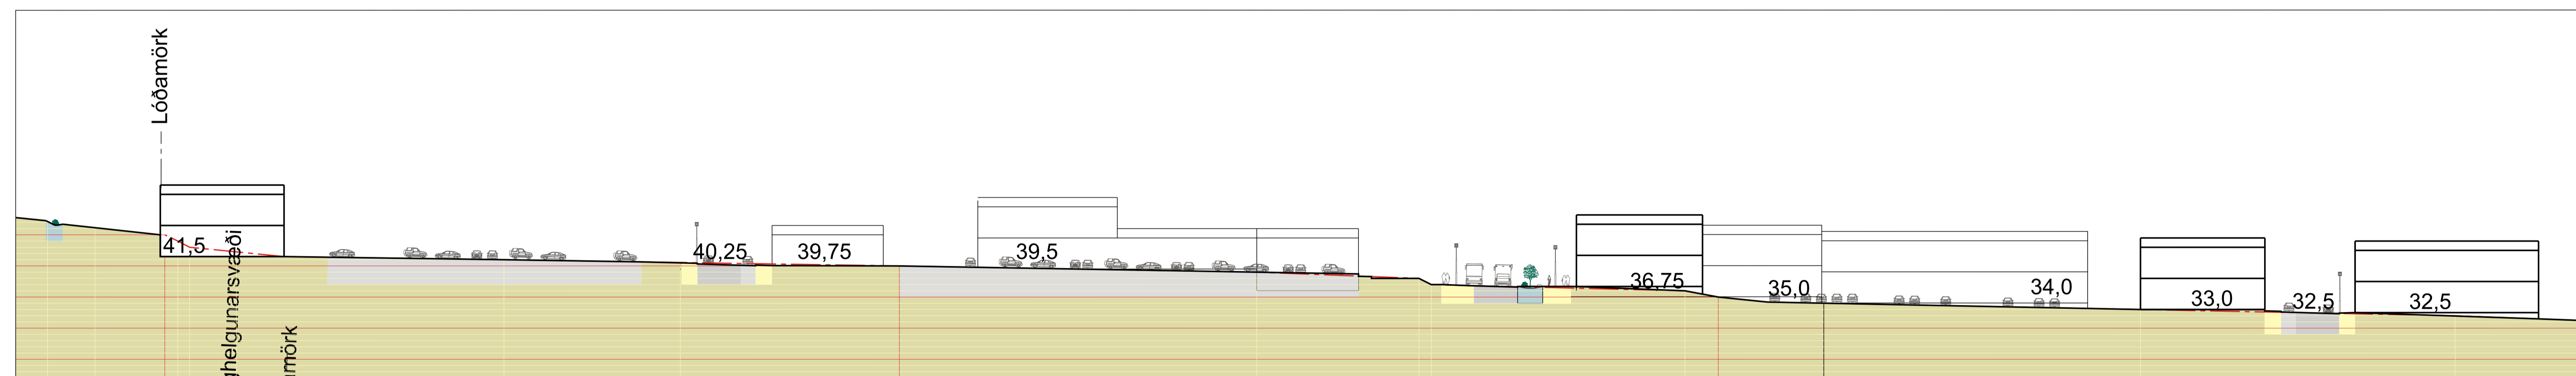

Snið A-A

Verzlunar og athafnasvæði  
 í Blikastaðalandi  
 Skýringaruppdráttur snið

Sveitarfélag:	Mostfellsbær
Áfangi:	Deiliskipulag
Mælikvæði:	1:500
Verknúmer:	19-035
Dagsetning:	20.04.2022
Útgáfa:	
Tekning:	(90)1.01

Skipulagshöfundar:

**ARKÍS**  
 arkitektar

Kleppsvægi 152 • 104 Reykjavík • S.511 2060 • www.ark.is • arkis@ark.is

Tilloga á vinnslustigi