


**Yfirlitsmynd**  
1 : 500



LT

**Afstöðumynd**  
1 : 200

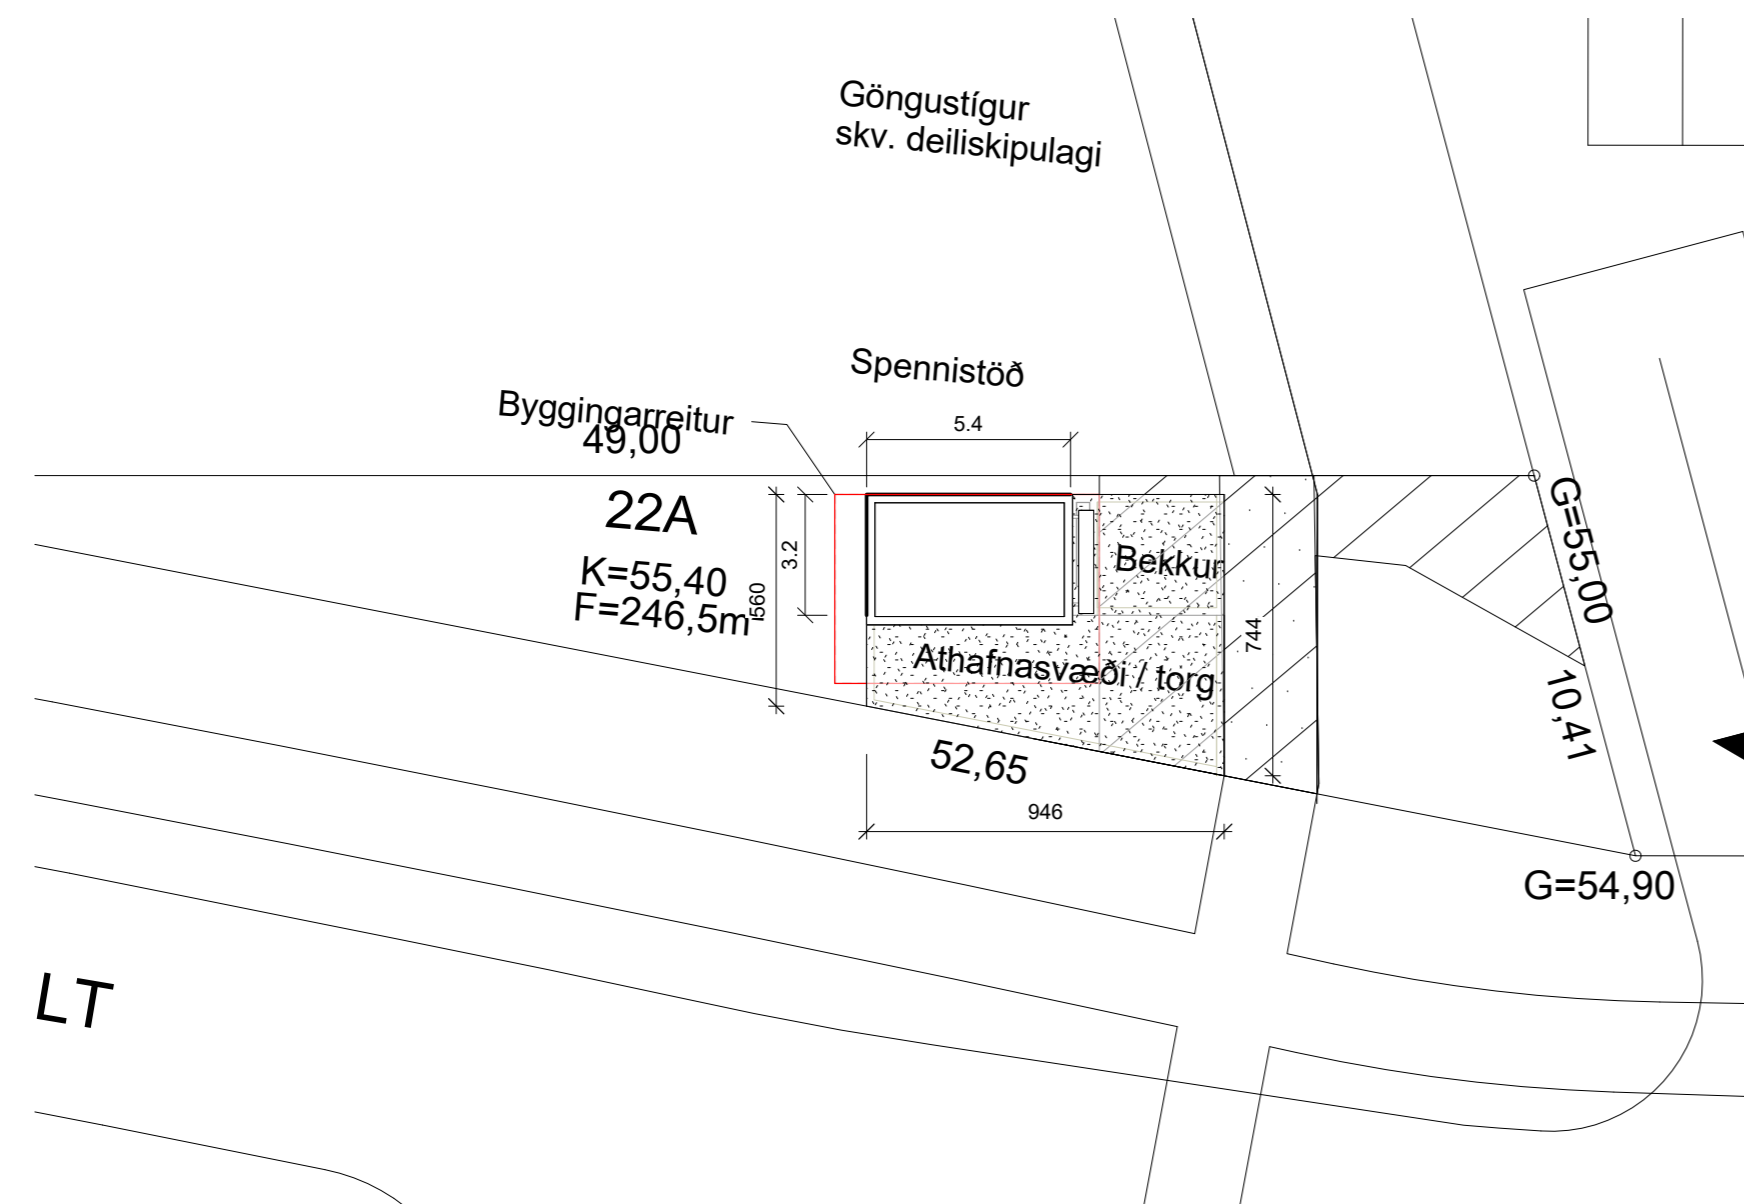

**Aðkoma**



**3D**

ÖLL MÁL OG AÐSTÆÐUR ATHUGIST Á STADNUM  
AÐUR EN SMÍÐI HEFST.  
ÓHEIMILT ER AÐ MÆLA UPP AF TEIKNINGUM.  
ASK ARKITEKTUM SKAL TILKYNNT UM  
ÓSAMRÆMI OG VAFAATRIÐI ER UPP KUNNA AÐ  
KOMA.

TEIKNINGAR Í SAMRÆMI VIÐ ÚTGEFNAR  
ADALTEIKNINGAR DAGS. \_\_\_\_\_.

**TEIKNING Í VINNSLU**  
EKKI TIL NOTKUNAR A BYGGINGARSVEÐI

**ÚTBODSTEIKNING**  
ÓHEIMILT AÐ NOTA SEM VERKEIKNINGU

ÚTGÁFA	TEIKNAD	YFIRFARID	DAGS
--------	---------	-----------	------

ASK arkitektar ehf.  
Geirsgötu 9 101 Reykjavík  
Sími 515 0300 www.ask.is



**ASK**  
ARKITEKTAR

ÁRITUN HÖNNUÐAR AÐALUPPDRÁTTA

Nafn hönnuðar aðaluppdráttar Arkitekt F.A.I. Kennitala hönnuðar aðaluppdráttar. Passa að setja á undan Tölvupóstur hönnuðar aðaluppdráttar

VERKEFNI

**Bjarkarholt**


**Bjarkarholt 22A, mosfellsbæ**

TEIKNINGAR  
ADALTEIKNINGAR  
HEITI TEIKNINGAR


Afstöðumynd

MKV Í A2  
As indicated  
HANNAD  
GÖS  
TEIKNAD  
Author  
YFIRF.  
Checker  
DAGS  
09/04/19



VERK NR. 1904 AÚDKENNI - NÚMER TEIKNINGAR 10-01 ÚTGÁFA

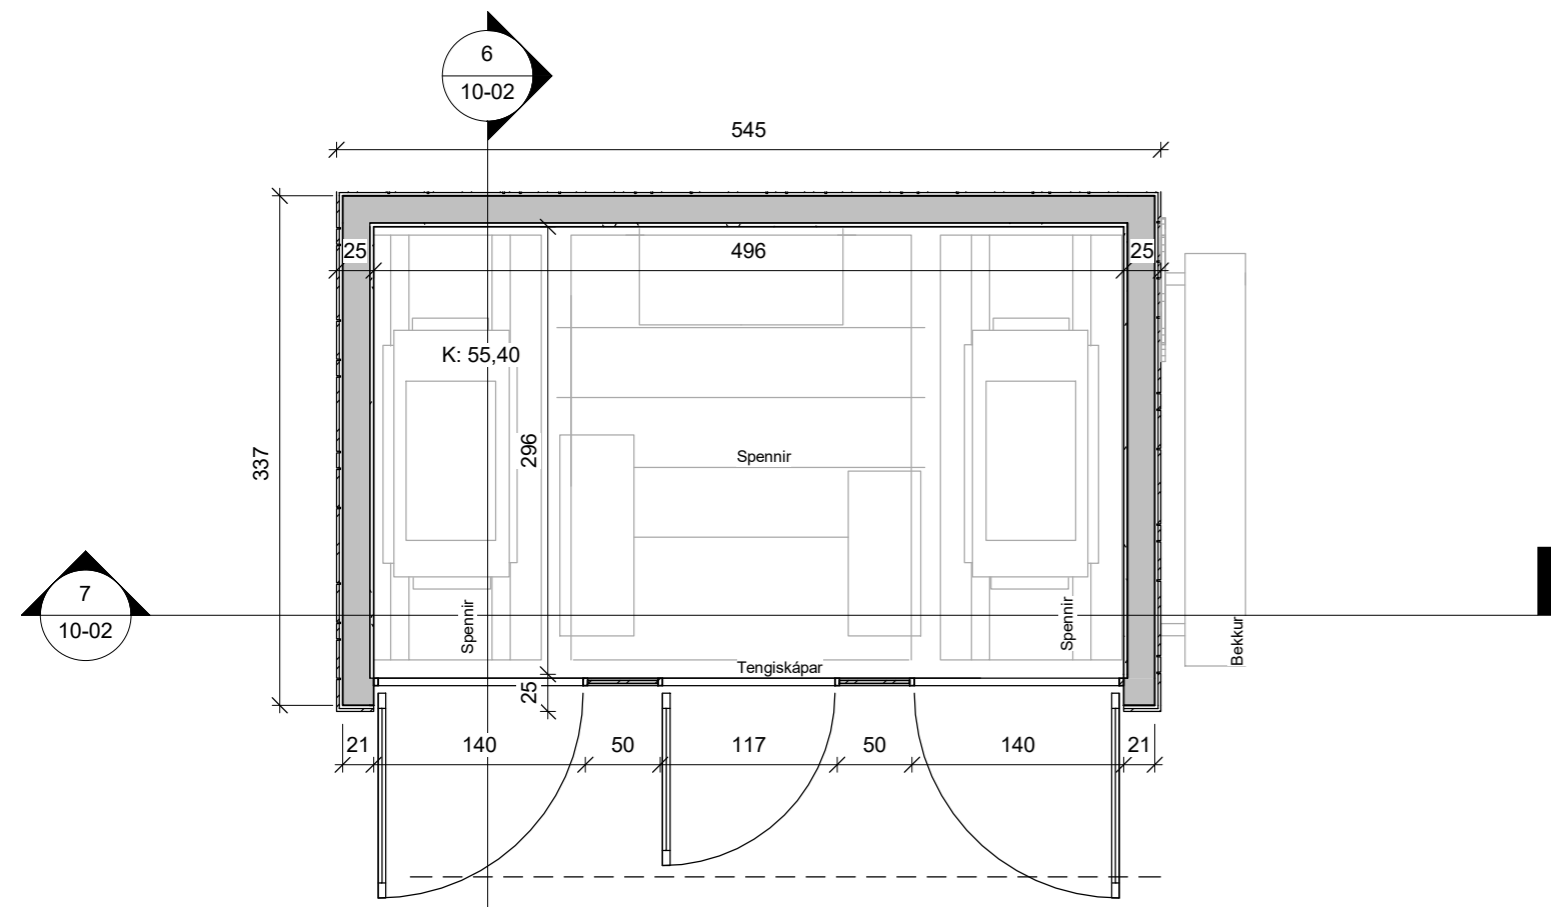


**1. hæð**  
1 : 50

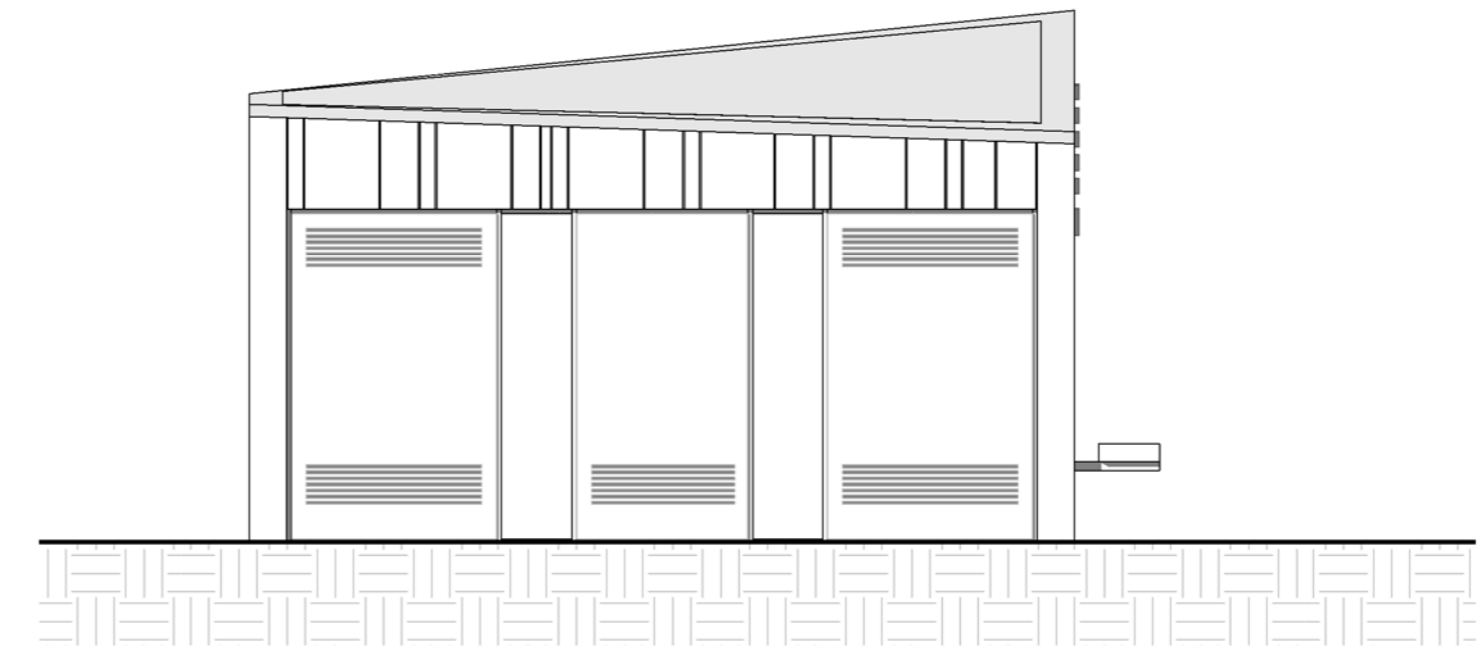


**Útlit suður**  
1 : 50

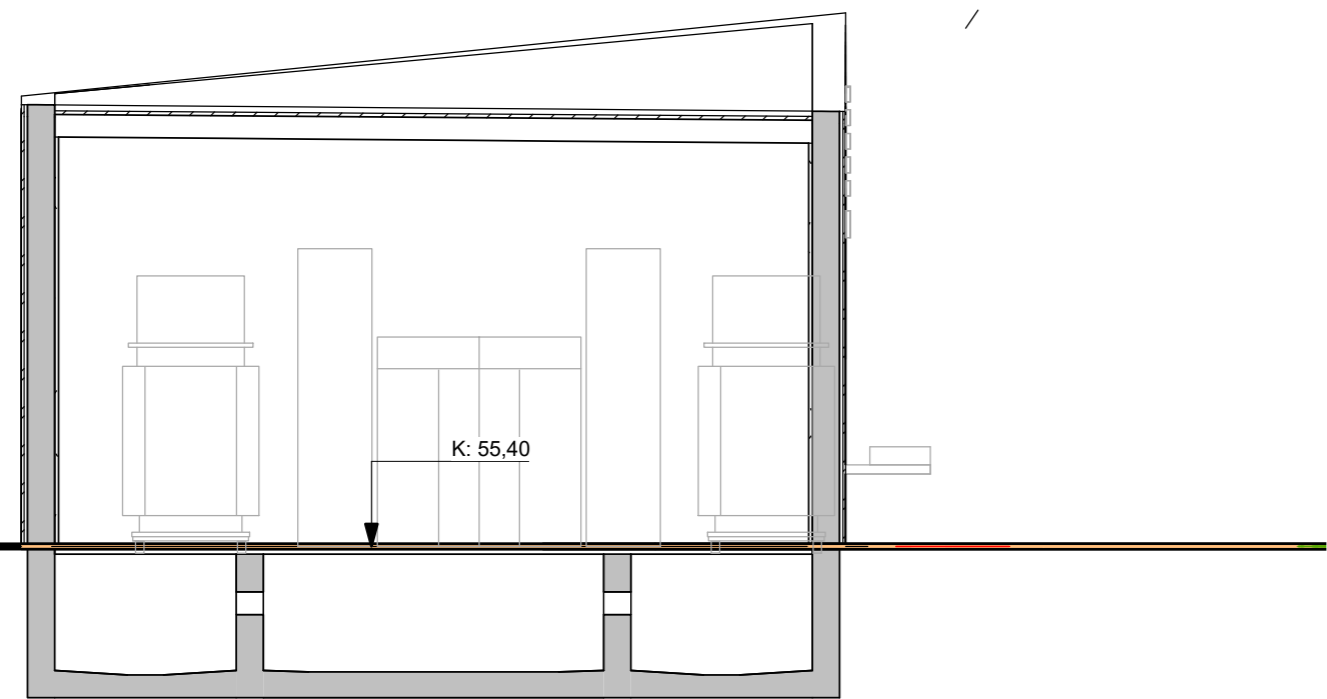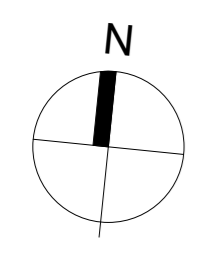


**Snið 1**  
1 : 50

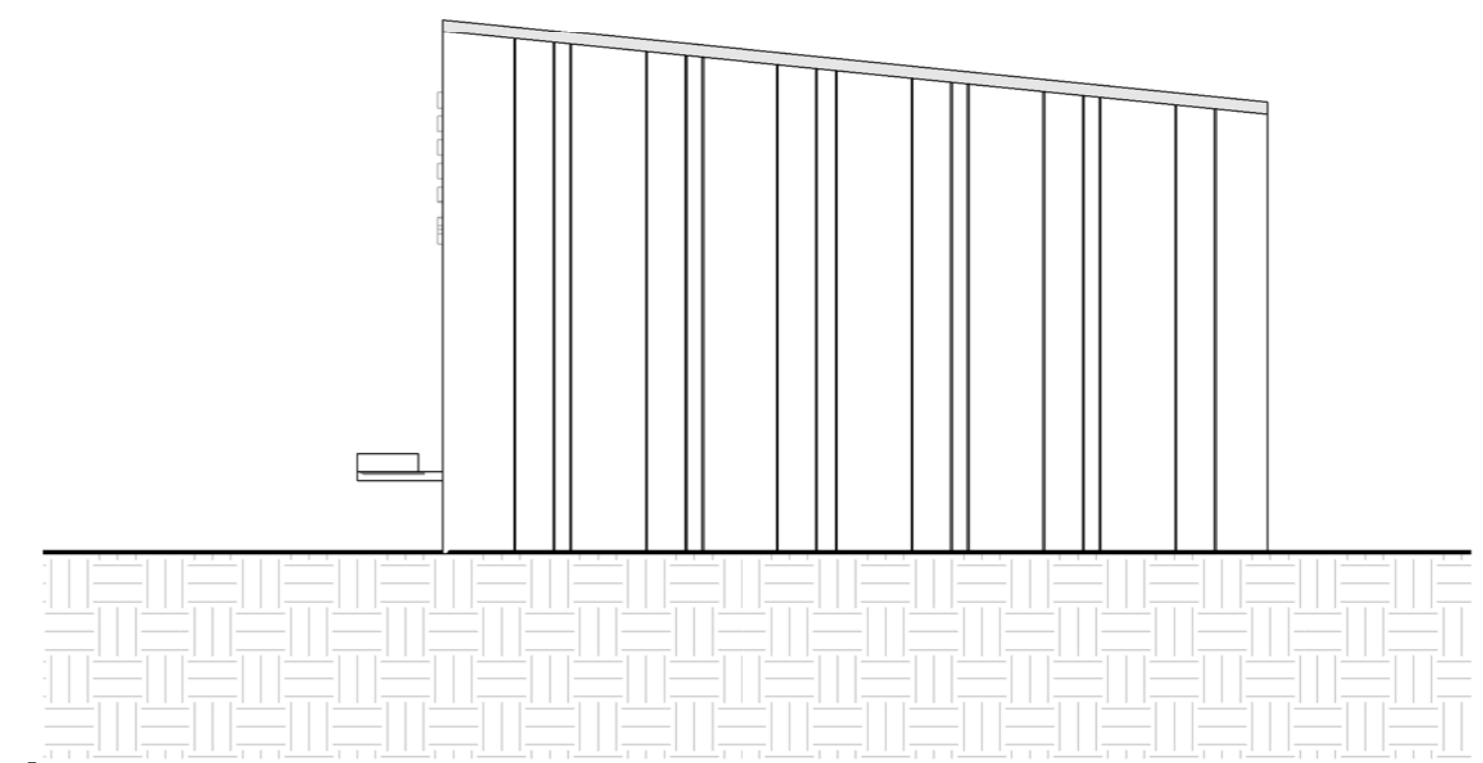


**Útlit norður**  
1 : 50

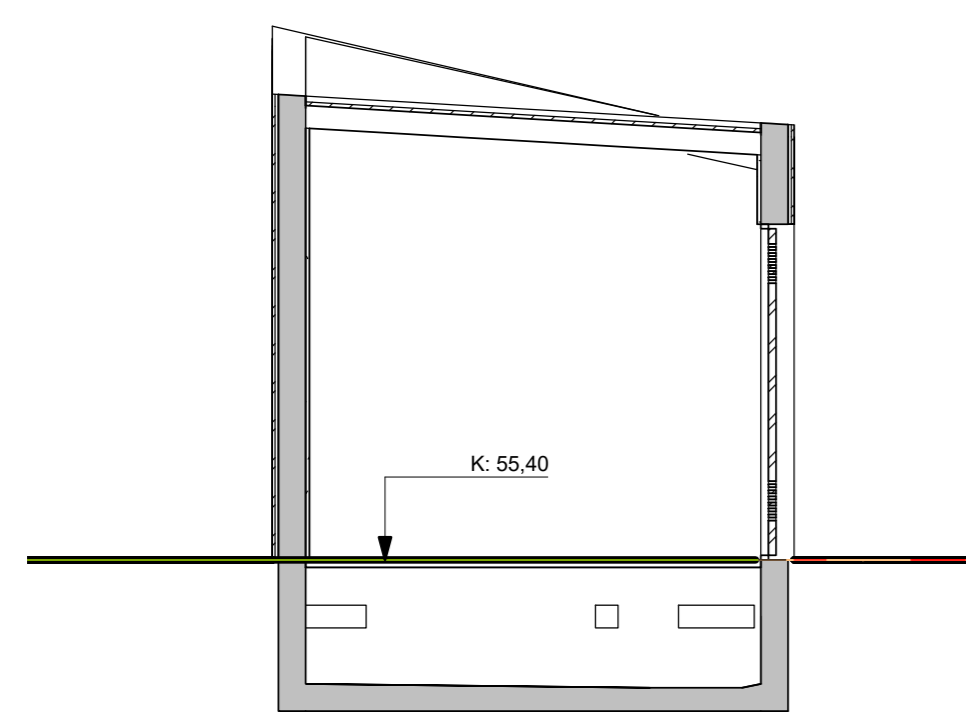

**Snið 2**  
1 : 50

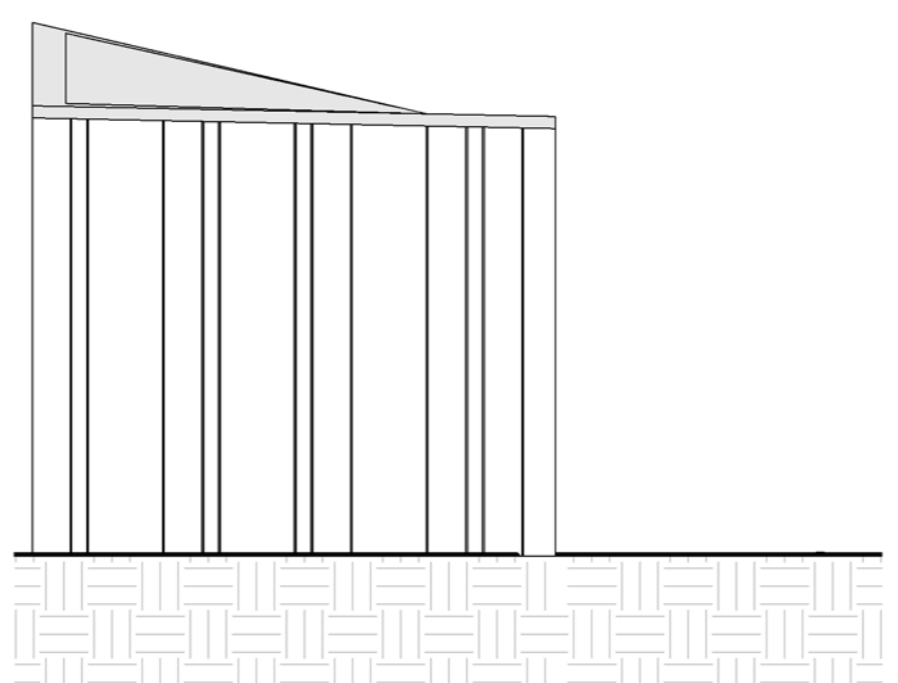

**Útlit vestur**  
1 : 50

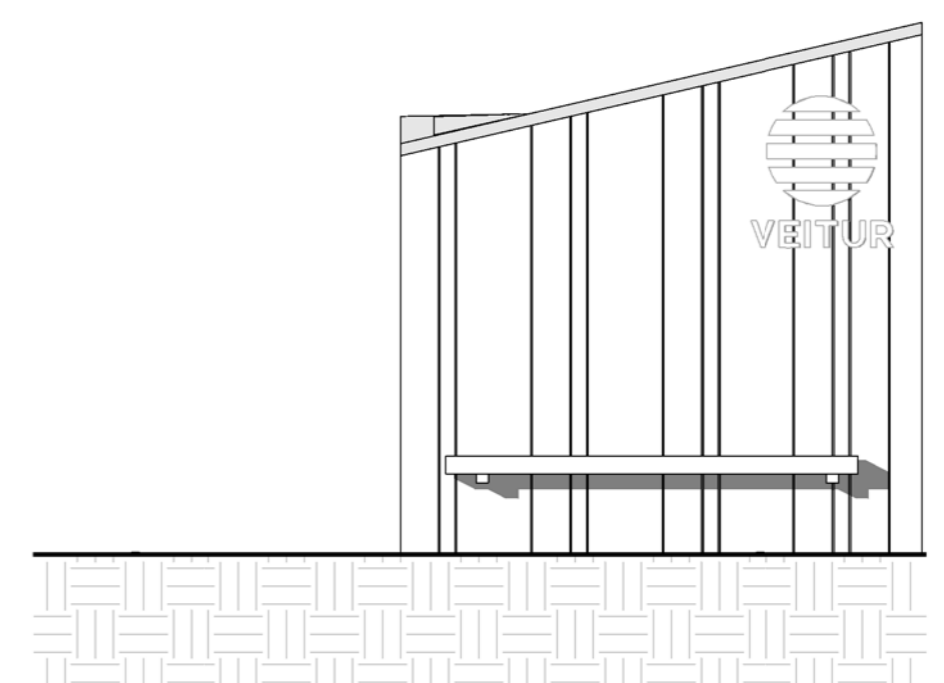

**Útlit austur**  
1 : 50

ÖLL MÁL OG AÐSTÆÐUR ATHUGIST Á STAÐNUM  
AÐUR EN SMÍÐI HEFST.  
ÓHEIMILT ER AÐ MÆLA UPP AF TEIKNINGUM.  
ASK ARKITEKTUM SKAL TILKYNNT UM  
ÓSAMRÆMI OG VAFAATRÍÐI ER UPP KUNNA AÐ  
KOMA.

TEIKNINGAR Í SAMRÆMI VIÐ ÚTGEFNAR  
AÐALTEIKNINGAR DAGS. \_\_\_\_\_

**TEIKNING Í VINNSLU**  
EKKI TIL NOTKUNAR Á BYGGINGARSVEIÐI

ÚTGÁFA	TEIKNAD	YFIRFARID	DAGS
--------	---------	-----------	------

ASK arkitektar ehf.  
Geirsgötu 9 101 Reykjavík  
Sími 515 0300 www.ask.is



**ASK**  
ARKITEKTAR

ÁRITUN HÖNNUÐAR AÐALUPPDRÁTTA

Nafn hönnuðar aðaluppdráttar Arkitekt F.A.I. Kennitala hönnuðar aðaluppdráttar. Passa að setja á undan Tölvupóstur hönnuðar aðaluppdráttar

VERKEFNI  
**Bjarkarholt**

**Bjarkarholt 22A, mosfellsbæ**

TEGUND TEIKNINGAR <b>AÐALTEIKNINGAR</b>	MKV. Í A2 1 : 50
HEITI TEIKNINGAR grm útlit snið	HANNAÐ GÖS
	TEIKNAD GÖS
	YFIRF. Checker
	DAGS. 09/04/19

VERK NR. <b>1904</b>	AUÐKENNI - NÚMER TEIKNINGAR <b>10-02</b>	ÚTGÁFA
-------------------------	---	--------