

Dalatangi

Bogatangi

Skeiðholt

Langitangi

Ný skilti sett á núverandi ljósastaur

Ný skilti sett á núverandi staup


Ný skilti sett á núverandi ljósastaur

Ný skilti sett á núverandi ljósastaur

Ný skilti sett á núverandi staup

Hnitaskrá		
Punktur	X	Y
1	368289.997	409992.034
2	368335.308	409944.150
3	368337.724	410037.173

Skýringar:
HNIT ISN93

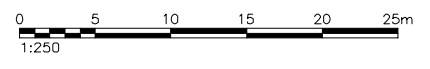

Í VINNSLU
Vistað: 09.03.2020 08:11
Prentað: 11.03.2020 08:58

F		
E		
D		
C		
B		
A		
△	Breytingar:	Dags:



HNIT
VERKFRÆÐISTOFA

Háaleitisbraut 58-60
108 Reykjavík
Sími: 570-0500
Fax: 570-0503
WWW.HNIT.IS

Hannað: GÁH | Teiknað: GÁH | Yfirfarir: RBS


Tölvuskírill: Z(82)01 GATNAMÓT LANGATANGA OG SKEIÐHOLTS.DWG
Kt.: | Dags: 03.03.2020

Samþykkt:


HRINTORG LANGATANGI-SKEIÐHOLT

Grunnmynd
Gatnamót Langholts og Skeiðholts

Verk nr.: 20195 | Frumst. blaðs: A1 | Teikn. nr.: | Útg.:
Mkv.: 1:250 | **Z(82)01**

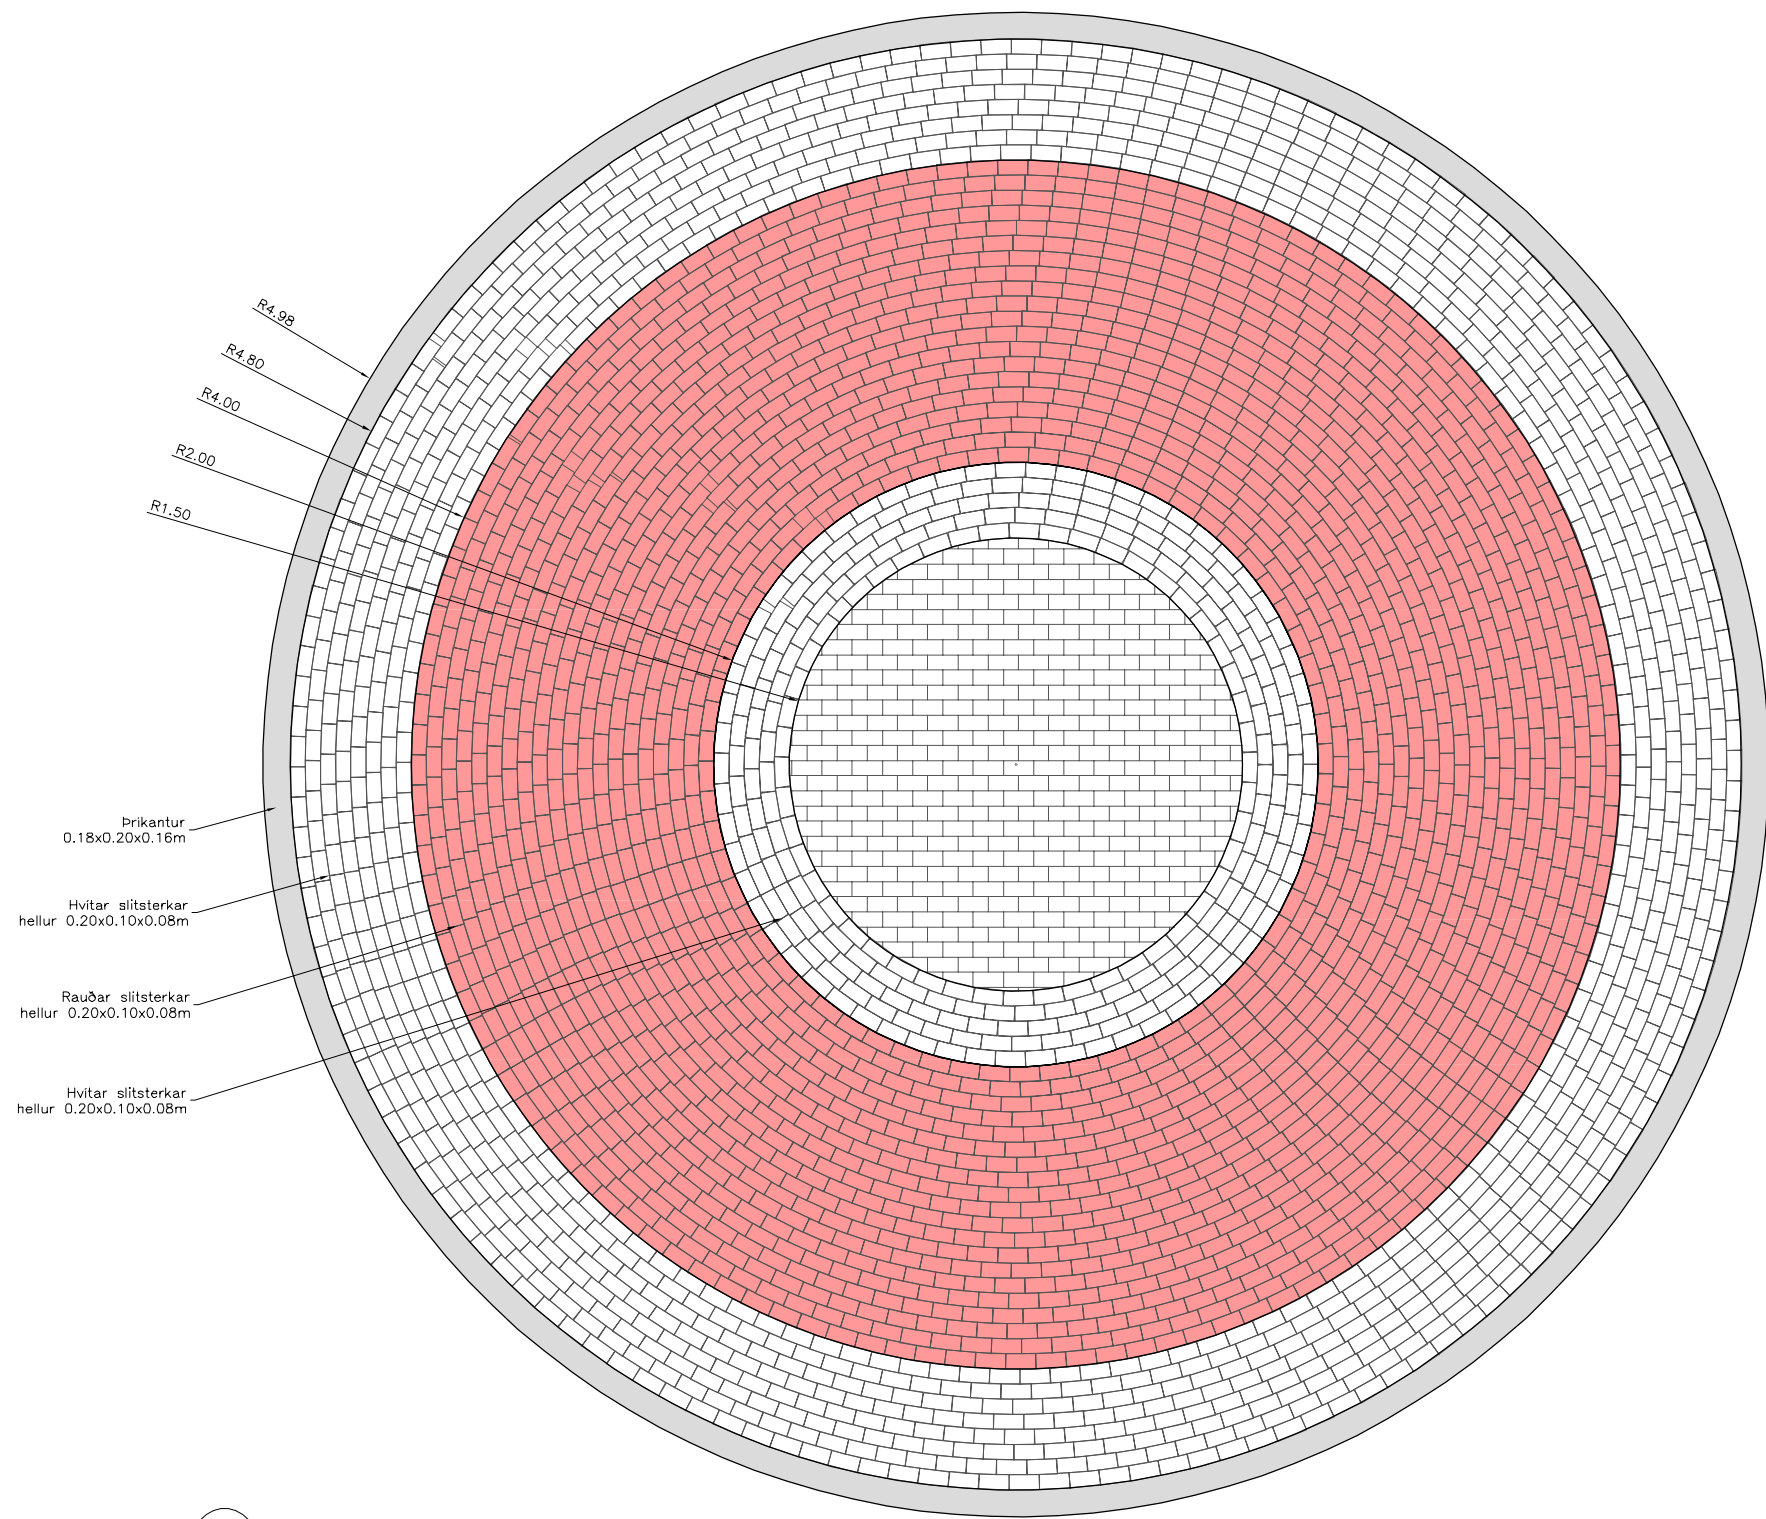

- Prikantur
0.18x0.20x0.16m
- Hvítar slítsterkar
hellur 0.20x0.10x0.08m
- Rauðar slítsterkar
hellur 0.20x0.10x0.08m
- Hvítar slítsterkar
hellur 0.20x0.10x0.08m

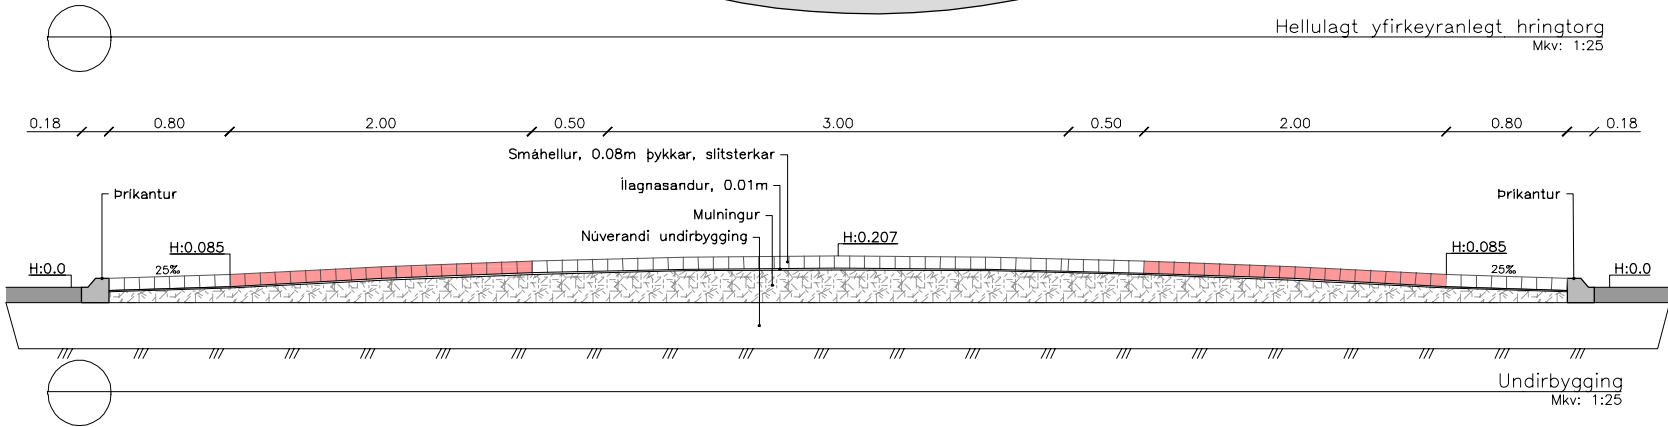

Hellulagt yfirkeyranlegt hringtorg
Mkv: 1:25

Öll mál eru sýnd í metrum nema annað sé tekið fram.

Skýringar:


Í VINNSLU
Vistað: 10.03.2020 09:08
Prentað: 11.03.2020 08:58

F		
E		
D		
C		
B		
A		
△	Breytingar:	Dags:



Hannað: GÁH	Teknað: GÁH	Yfirfarir: RBS
Tölvuskil: 2\99\01 PLANLEGA OG ÞVERSNIÐ.DWG		
Kt.:	Dags: 03.03.2020	
Samþykkt:		

HRINGTORG LANGITANGI-SKEIÐHOLT		
Planlega og þversnið Hellulagt yfirkeyranlegt hringtorg		
Verk nr.: 20195	Frumt. blað: A1	Tekn. nr.: Z(99)01
Mkv.: 1:25		Útg.:

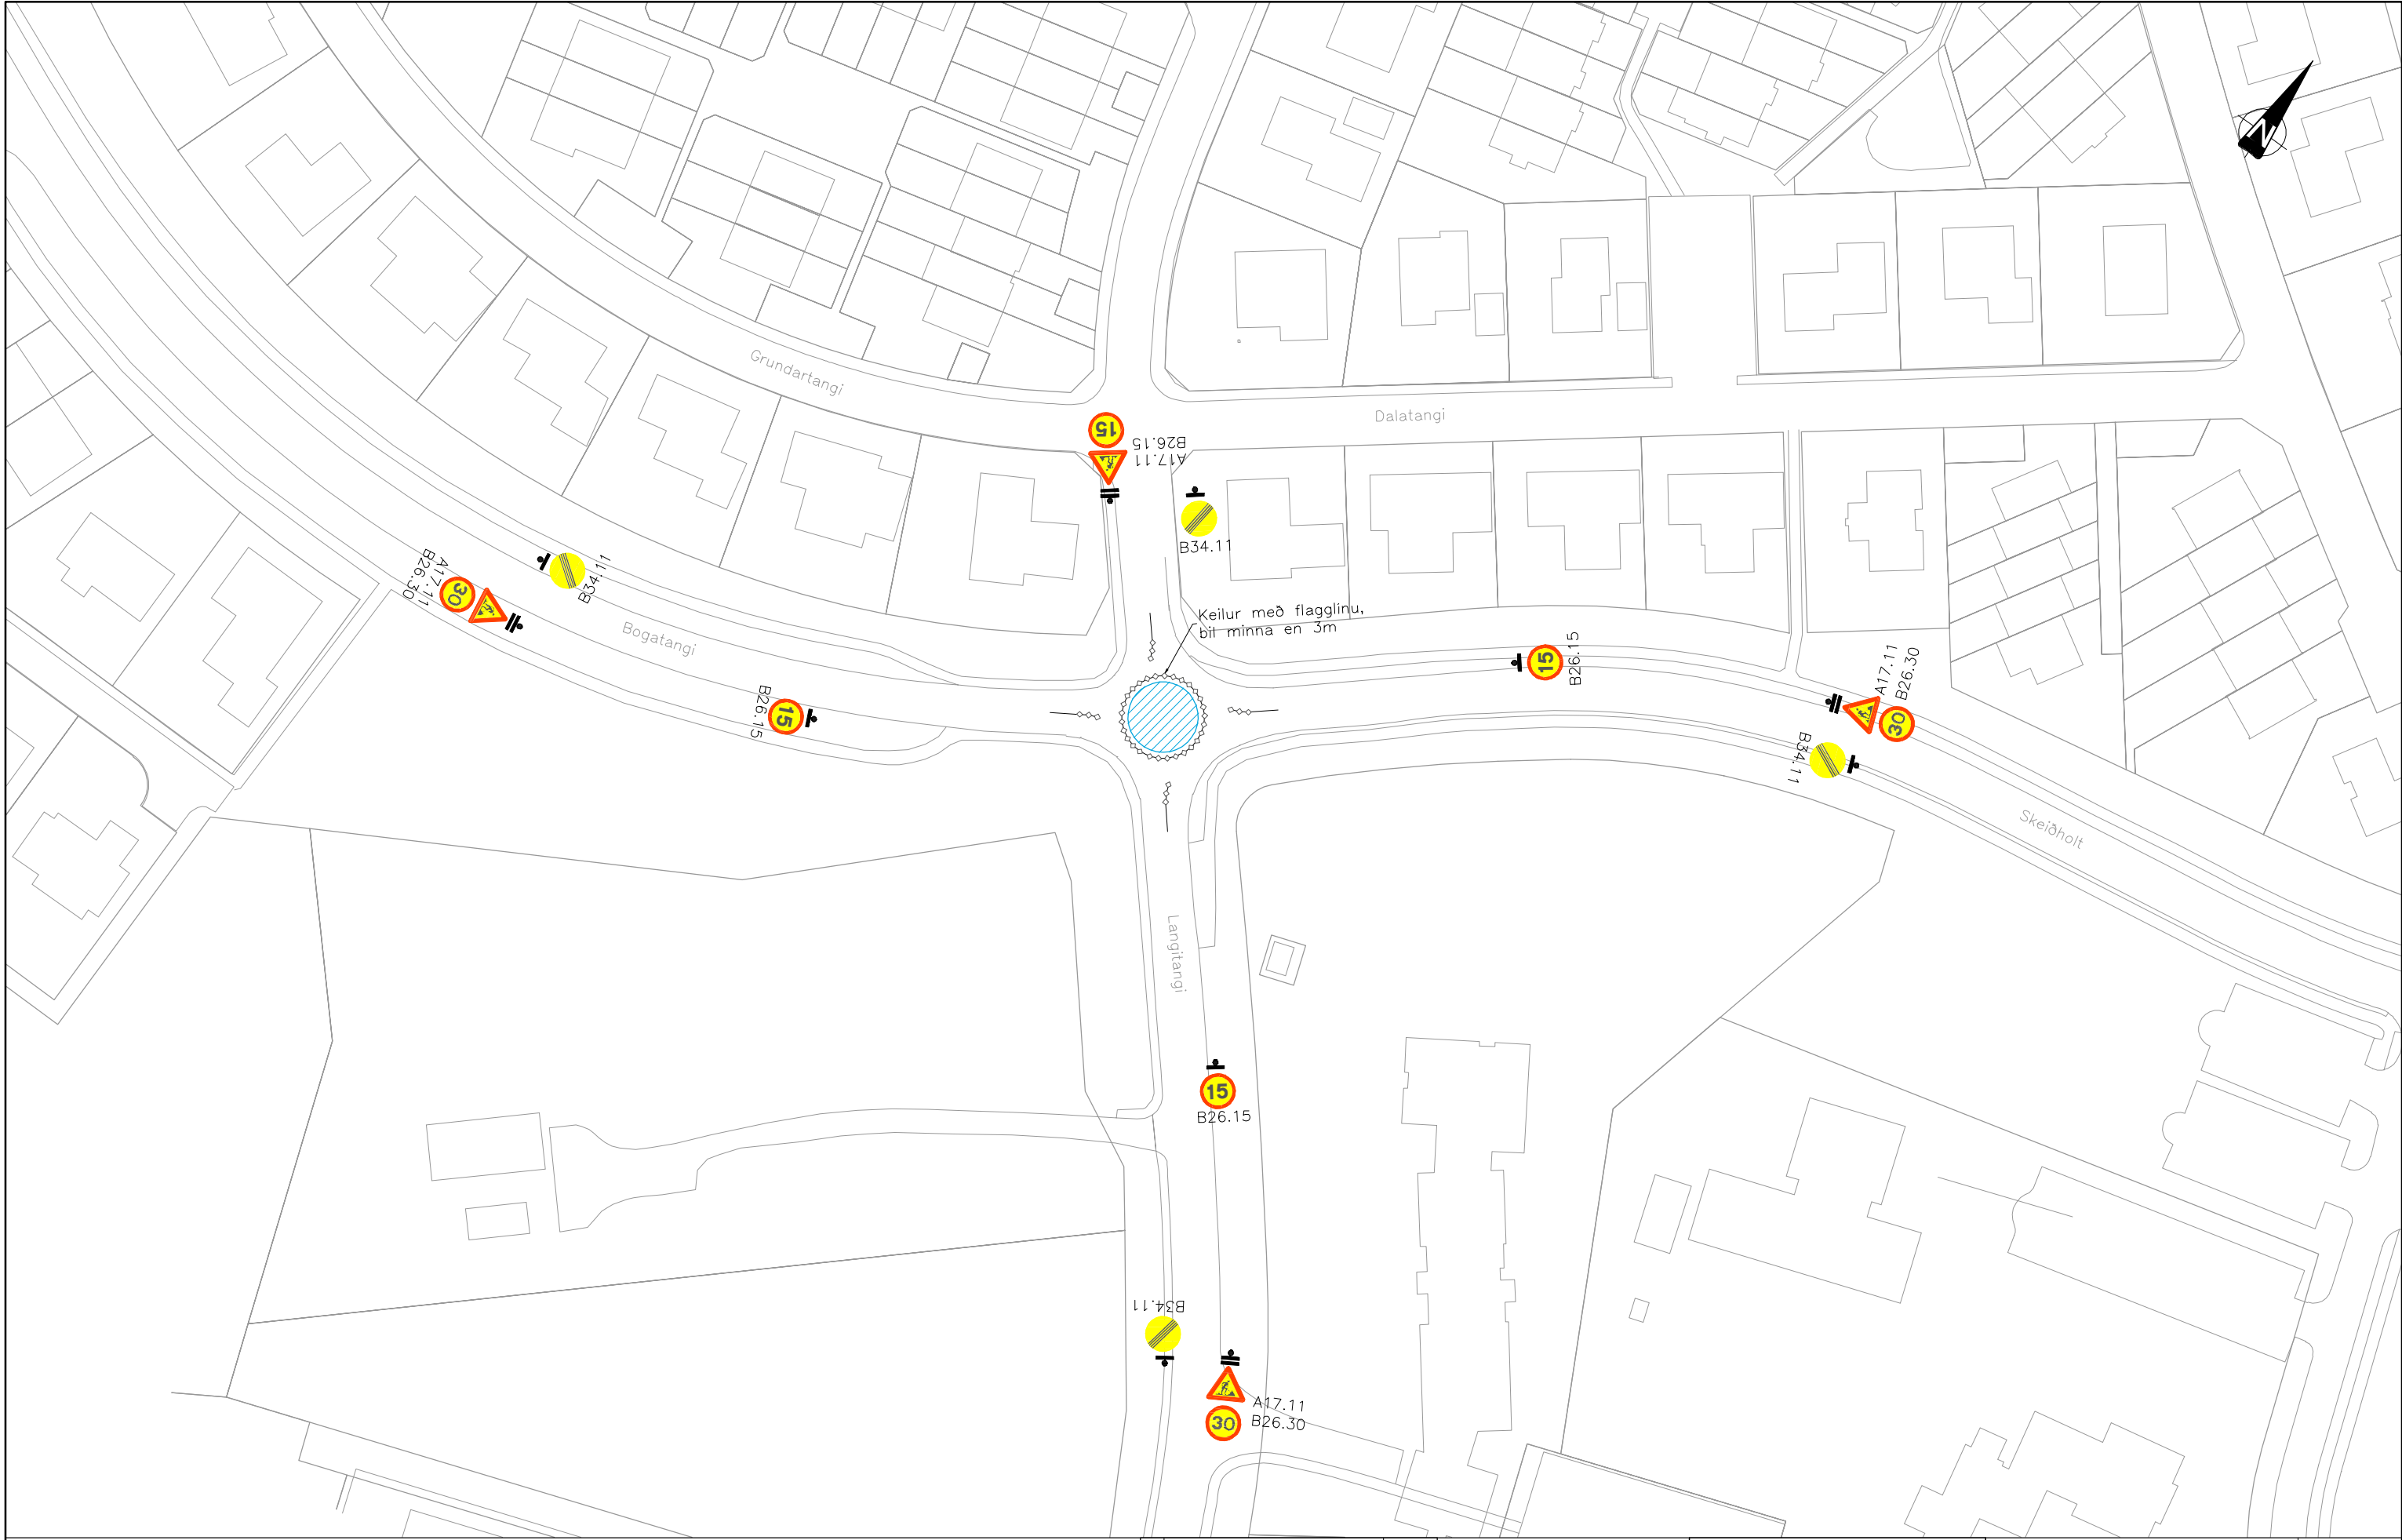

<p>Skýringar:</p> <ul style="list-style-type: none"> Staðsetning merkja Létta varnir Framkvæmdasvæði 		<div style="border: 1px solid red; padding: 5px; color: red; font-weight: bold;"> Í VINNSLU Vistað: 11.03.2020 08:55 Prentað: 11.03.2020 08:59 </div>	<table border="1" style="width: 100%; border-collapse: collapse;"> <tr><td>F</td><td></td></tr> <tr><td>E</td><td></td></tr> <tr><td>D</td><td></td></tr> <tr><td>C</td><td></td></tr> <tr><td>B</td><td></td></tr> <tr><td>A</td><td></td></tr> <tr><td>△</td><td>Breytingar: _____ Dags: _____</td></tr> </table>	F		E		D		C		B		A		△	Breytingar: _____ Dags: _____		<table border="1" style="width: 100%; border-collapse: collapse;"> <tr> <td colspan="3" style="text-align: center;">HNIT VERKFRÆÐISTOFA</td> </tr> <tr> <td style="font-size: small;">Hannað: GÁH</td> <td style="font-size: small;">Teiknað: GÁH</td> <td style="font-size: small;">Yfirfarir: RBS</td> </tr> <tr> <td colspan="3" style="font-size: x-small;"> Háalettisbraut 58-60 108 Reykjavík Sími: 570-0500 Fax: 570-0503 WWW.HNIT.IS </td> </tr> <tr> <td style="font-size: x-small;">Tölvuskír: 2/97/01 VINNUSVÆÐAMERKINGAR.DWG</td> <td style="font-size: x-small;">Dags: 03.03.2020</td> <td style="font-size: x-small;">Utg.:</td> </tr> <tr> <td style="font-size: x-small;">Samþykkt:</td> <td></td> <td style="text-align: right; font-weight: bold; font-size: large;">Z(97)01</td> </tr> </table>	HNIT VERKFRÆÐISTOFA			Hannað: GÁH	Teiknað: GÁH	Yfirfarir: RBS	Háalettisbraut 58-60 108 Reykjavík Sími: 570-0500 Fax: 570-0503 WWW.HNIT.IS			Tölvuskír: 2/97/01 VINNUSVÆÐAMERKINGAR.DWG	Dags: 03.03.2020	Utg.:	Samþykkt:		Z(97)01	<table border="1" style="width: 100%; border-collapse: collapse;"> <tr> <td colspan="2" style="text-align: center;">HRINTORG LANGATANGI-SKEIÐHOLT</td> </tr> <tr> <td colspan="2" style="text-align: center;">Vinnusvæðamerkingar</td> </tr> <tr> <td colspan="2" style="text-align: center;">Gatnamót Langholts og Skeiðholts</td> </tr> <tr> <td style="font-size: x-small;">Verk nr.: 20195</td> <td style="font-size: x-small;">Frumt. blaðs: A1</td> </tr> <tr> <td colspan="2" style="font-size: x-small;">Miv.: 1:500</td> </tr> </table>	HRINTORG LANGATANGI-SKEIÐHOLT		Vinnusvæðamerkingar		Gatnamót Langholts og Skeiðholts		Verk nr.: 20195	Frumt. blaðs: A1	Miv.: 1:500	
F	
E	
D	
C	
B	
A	
△	Breytingar: _____ Dags: _____	
HNIT VERKFRÆÐISTOFA	
Hannað: GÁH	Teiknað: GÁH	Yfirfarir: RBS	
Háalettisbraut 58-60 108 Reykjavík Sími: 570-0500 Fax: 570-0503 WWW.HNIT.IS	
Tölvuskír: 2/97/01 VINNUSVÆÐAMERKINGAR.DWG	Dags: 03.03.2020	Utg.:	
Samþykkt:		Z(97)01	
HRINTORG LANGATANGI-SKEIÐHOLT	
Vinnusvæðamerkingar	
Gatnamót Langholts og Skeiðholts	
Verk nr.: 20195	Frumt. blaðs: A1	
Miv.: 1:500	

V:\2020\1XX\20195\08-TEIKNINGAR\06-TEIKNINGASETT\Z(97)01 VINNUSVÆÐAMERKINGAR.DWG