



SNID
MK.V. 1:
100

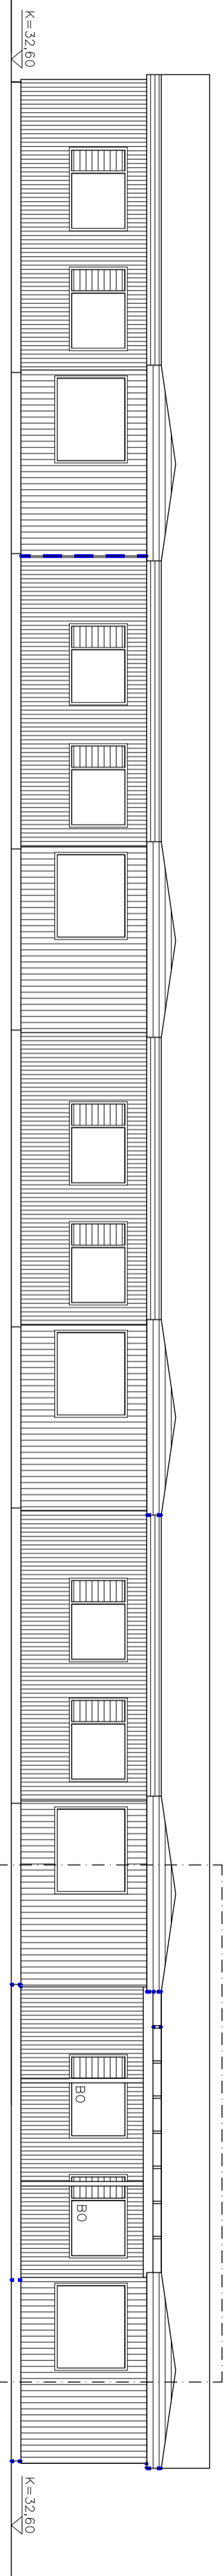


ÚTLIT SUÐUR
MK.V. 1:100

Skýringar:
 Arnartangi 47
 Landnúmer 123932
 Sótt er um leyfi til að byggja glerþak yfir pall á suðurhlíð. glerþak mun verða fest við nærliggjandi þök, á nr. 45 og 47, halli yrði um 3°. Þak er byggt upp með sperrum 200mm, timbur eða PVC. Settar yrðu tver timbur súlur í húsið, sem burður undir þakíð. Þakrennur í dag eru byggðar inn í þakkant. Gengið yrði frá samskeytum þaks og glerþaks með flöskingu er næði frá núverandi rennu og yfir á nýtt þak.

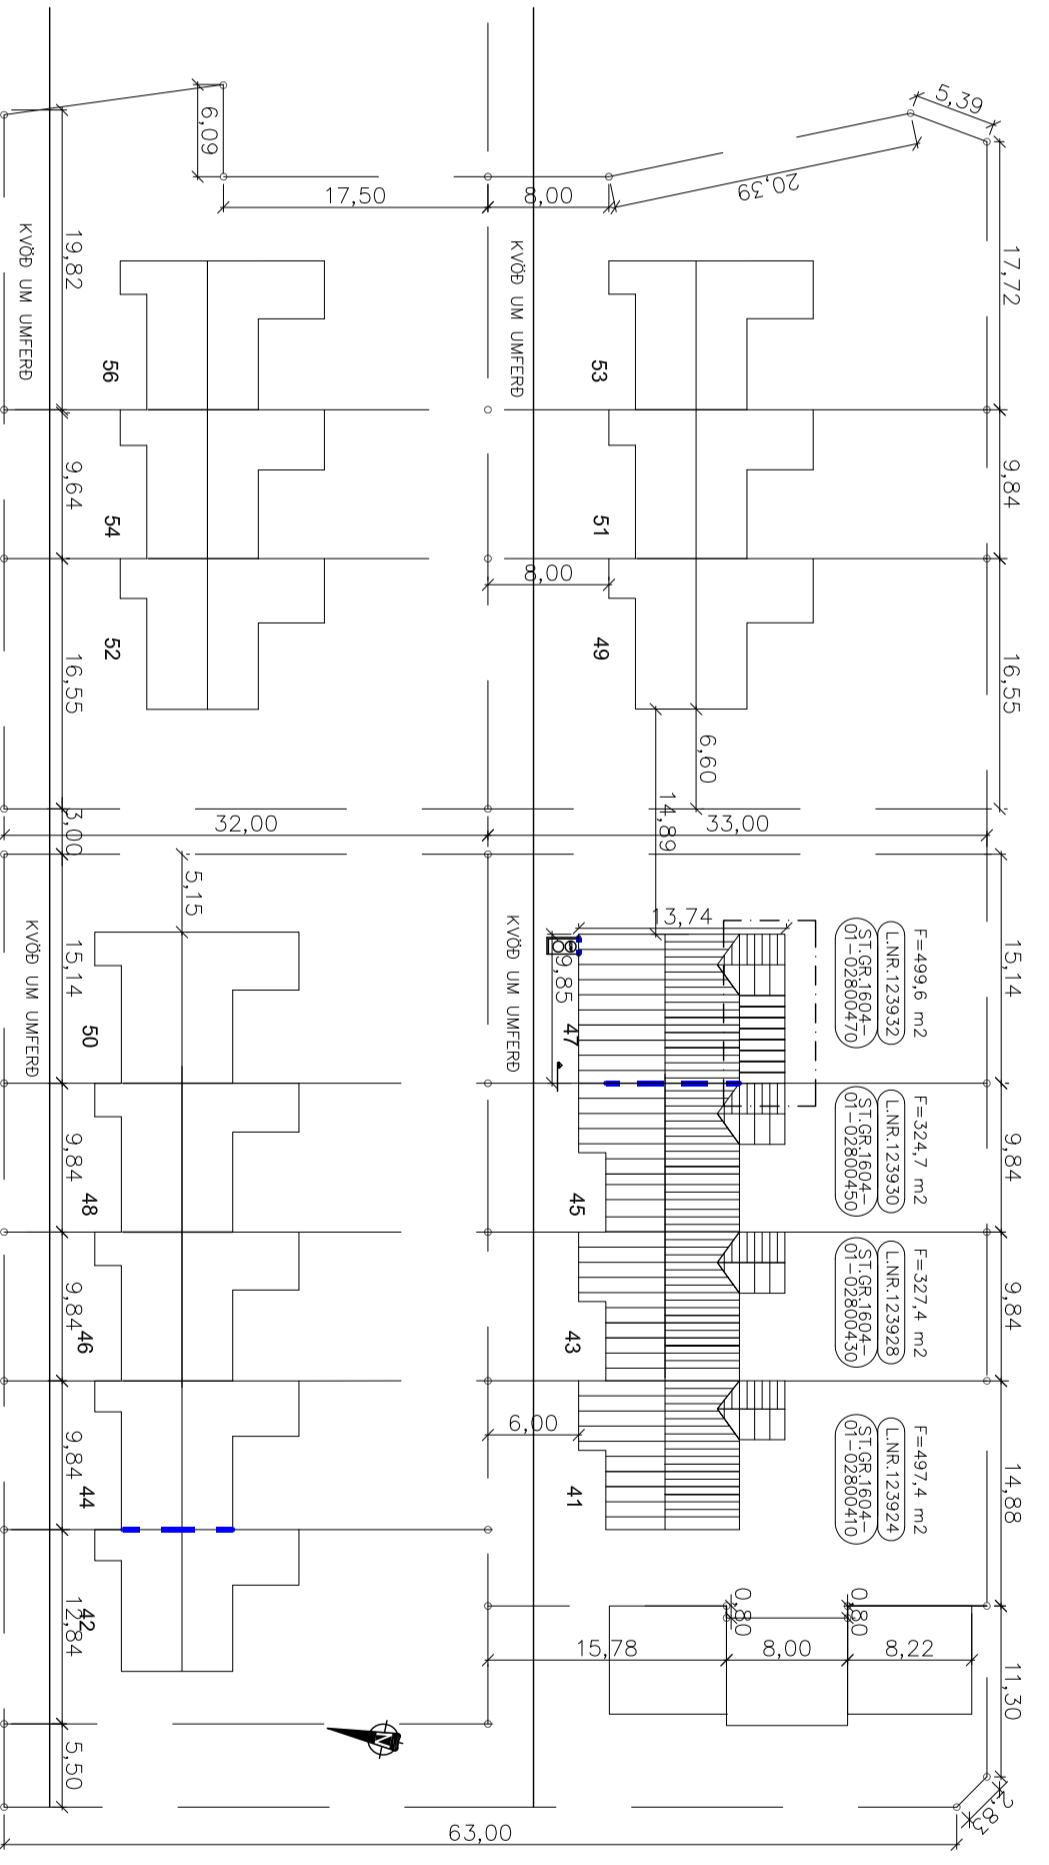

AFSTÖÐUMYND
MK.V. 1:500

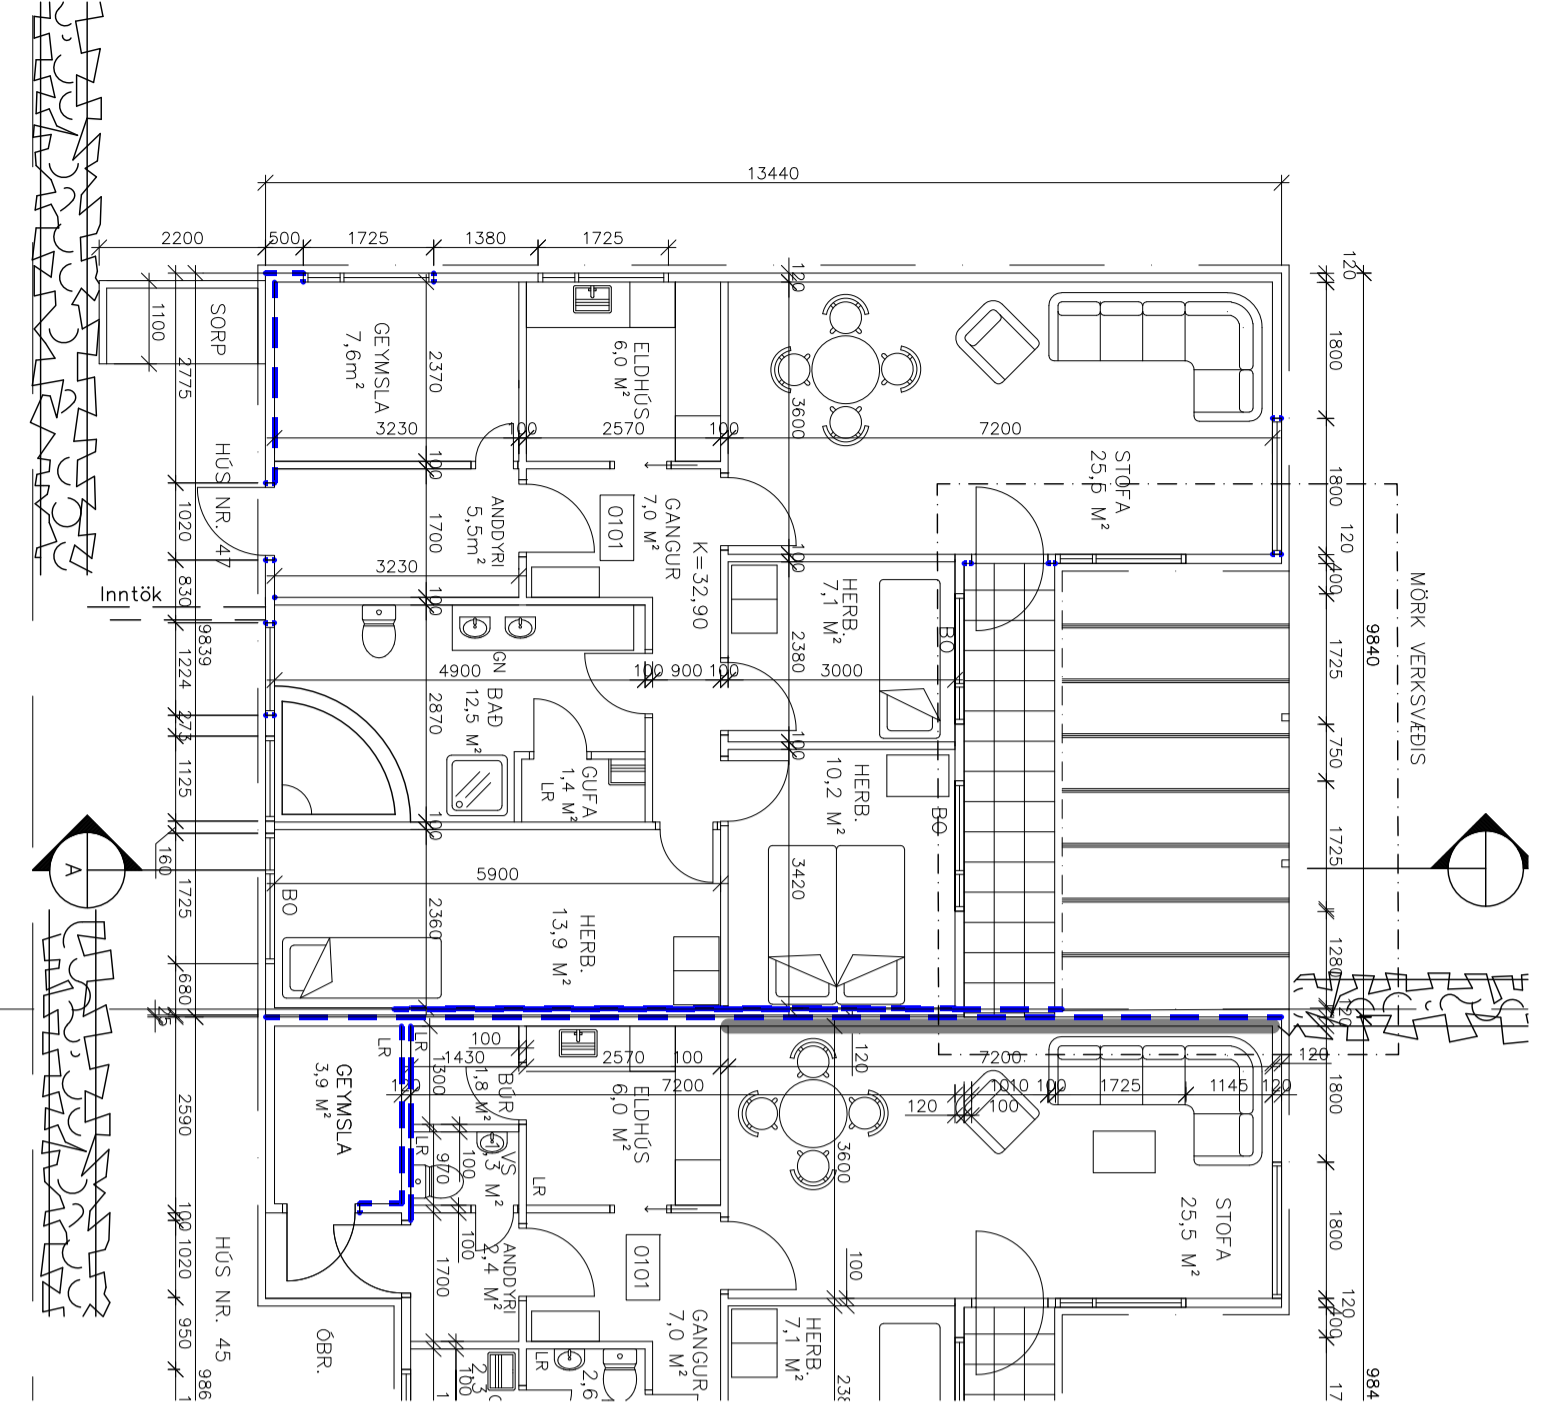

Breyting	Dags.	Verkefni	Verk nr.
		Arnartangi 47	19-06
		Útlit í suður og sneiðing	Dagsetning
		Afstöðumynd	10-12 2019
		Hannað	Kvarði:
		Vígfús Halldórsson	1:100 / 500
		Teiknað	Teikning nr.
		Vígfús Halldórsson	A-1
Ábakhennudur kt.: 100760-5849		Vígfús Halldórsson BFI	
		Bískupsgata 3, 113 Reykjavík	
		S:8984908 / vigfus.h@internet.is	