




Grunnmynd efri hæðar m.kv. 1:100
184.5 m²

SÖLKUGATA 17

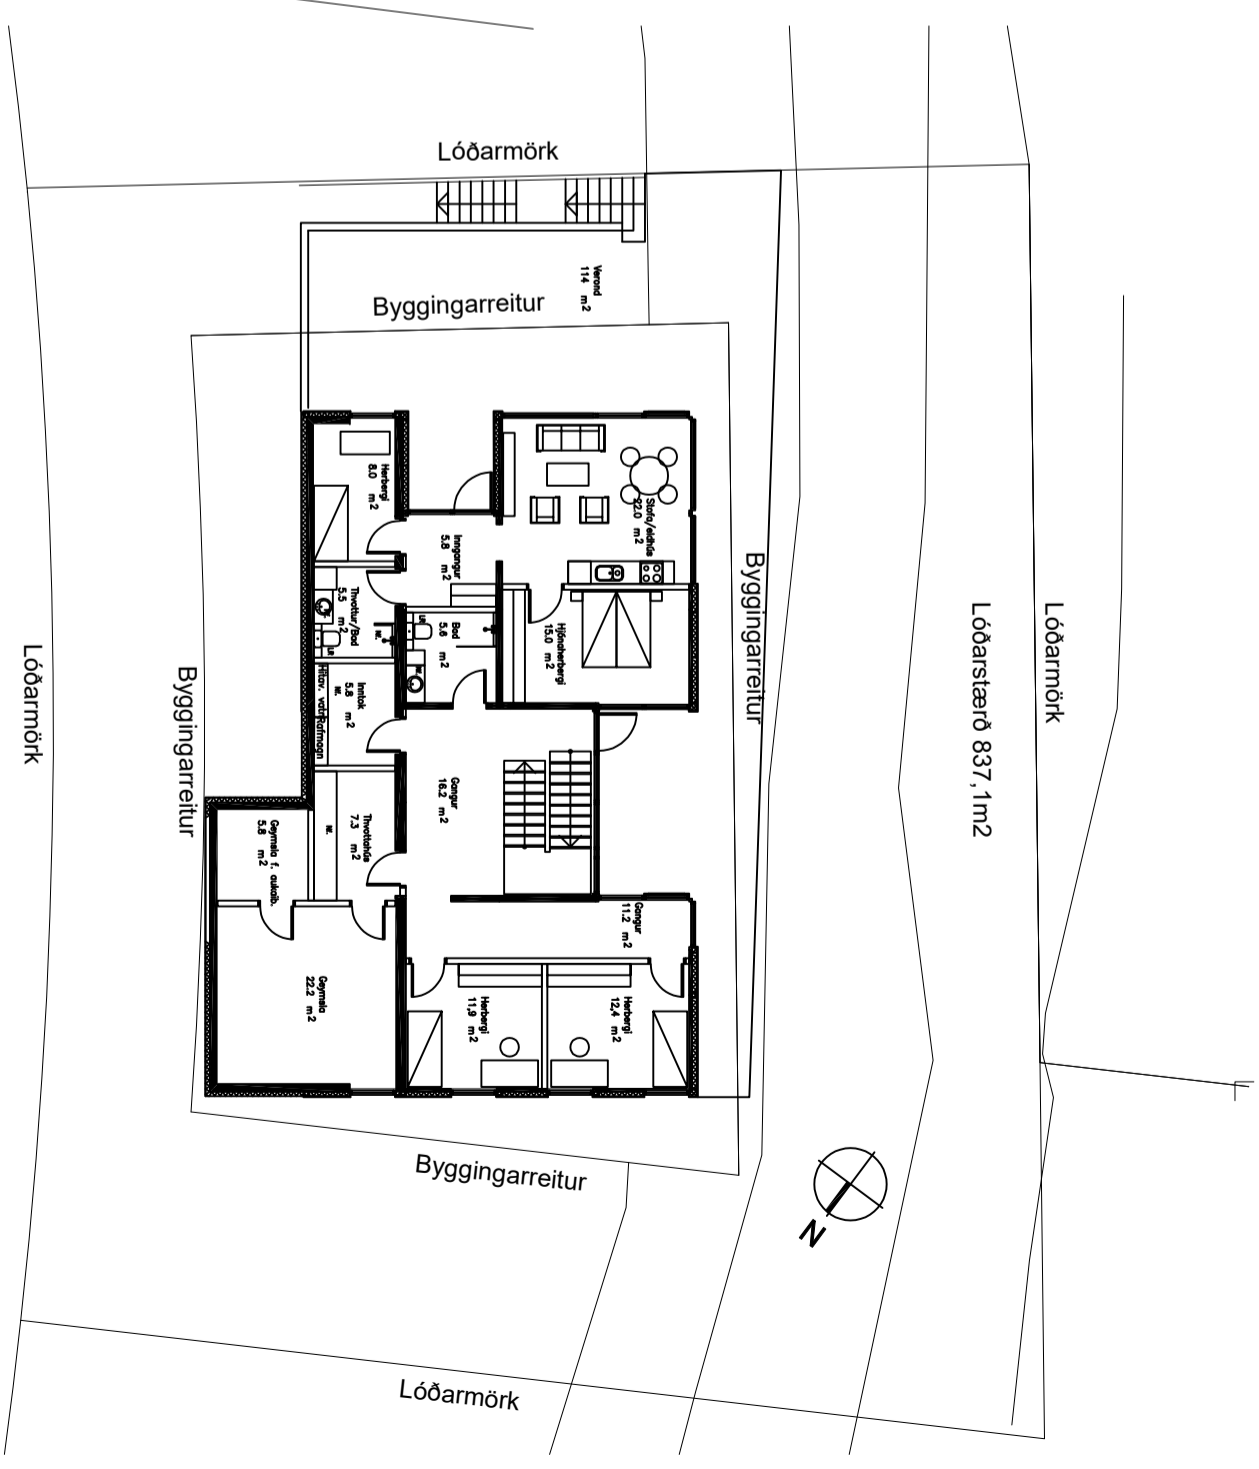

Grunnmynd neðri hæðar m.kv. 1:100
191.0 m²
Íbúð á neðri hæð um 70 m²

Tekning í vinnslu

ALLI
arkitekti

Vasalögum 19 112 Reykjavík
KÍ 651122-0900 S: 822 2062
all@allihouse.com

Sölkugata 17

Svættarlag
Staðgreinir: 1604-1-68700170
Lanngættir: L232066
Verktönnur: 23-9302
Hönnuð/ur aðil/seruppráta: Hönnuð/urafloft:

Aðalskrif Stjórnun arkitekti/floft KÍ 161161-2769

Hannafloft: as Mál: 1:100
Yfirfloft: as Dags: fundg. 13.09.2023

ADALUPPDRETTIR GRUNNMYNNDIR

teikningarnúmer flokkun dags. breyting dags. breyting

1.02

BRUNNMYNNDIR