




ÚTLITSTILLAGA AÐ GÖTU  
 BREYTINGARTILLAGA  
 - 6 ÍBÚÐIR - ca. 102-104 m<sup>2</sup> hver  
 - 3 BÍLSKÚRAR - 25 m<sup>2</sup> hver

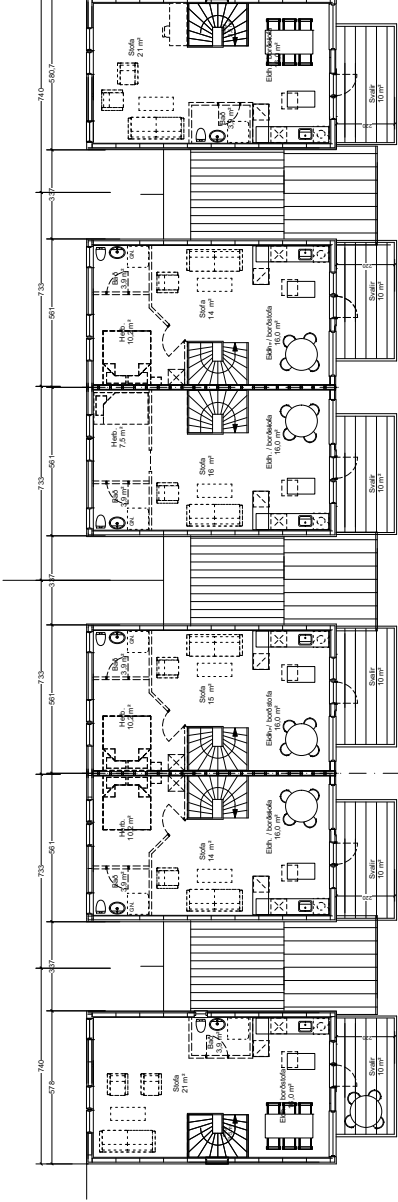

FOSSATUNGA

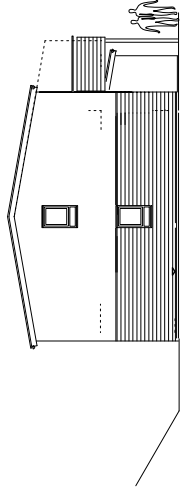

BREYTINGARTILLAGA - 2. HÆÐ

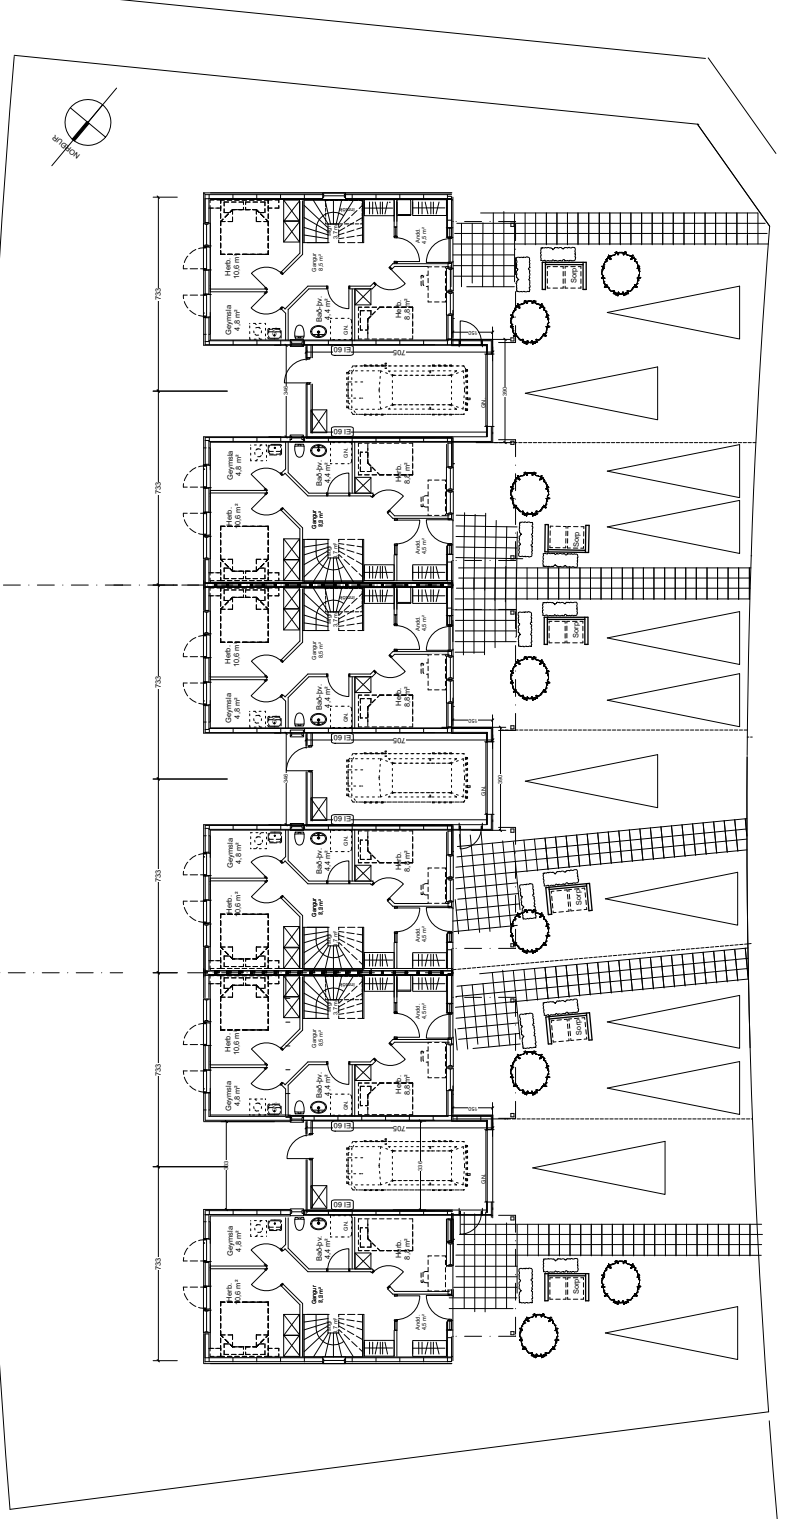

BREYTINGARTILLAGA - 1. HÆÐ

ÚTGÁFA  
 BREYTINGAR

I TERNAD  
 I YFRIFARÐ

DAGS

ASK ARKITEKTAR EHF  
 GERSGÖTU 9 - 101 REYKJAVÍK  
 Sími 515 0300 FAX 515 0319  
 www.ask.is



XX

am@ask.is

VERKEFNI

MOSFELLSBÆR  
 FOSSATUNGA 9 - 15

TEGUND TERNINGAR

MVR / A<sup>2</sup>  
 1:100@A2

HANNAÐ  
 df

TERNAD  
 df

YPRF  
 SS

DAGS  
 19.12.2018

ÚTGÁFA

VNR/NR  
 1830

AUKRÖNNI-NUMBR TERNINGAR  
 teikn -02