



Norður

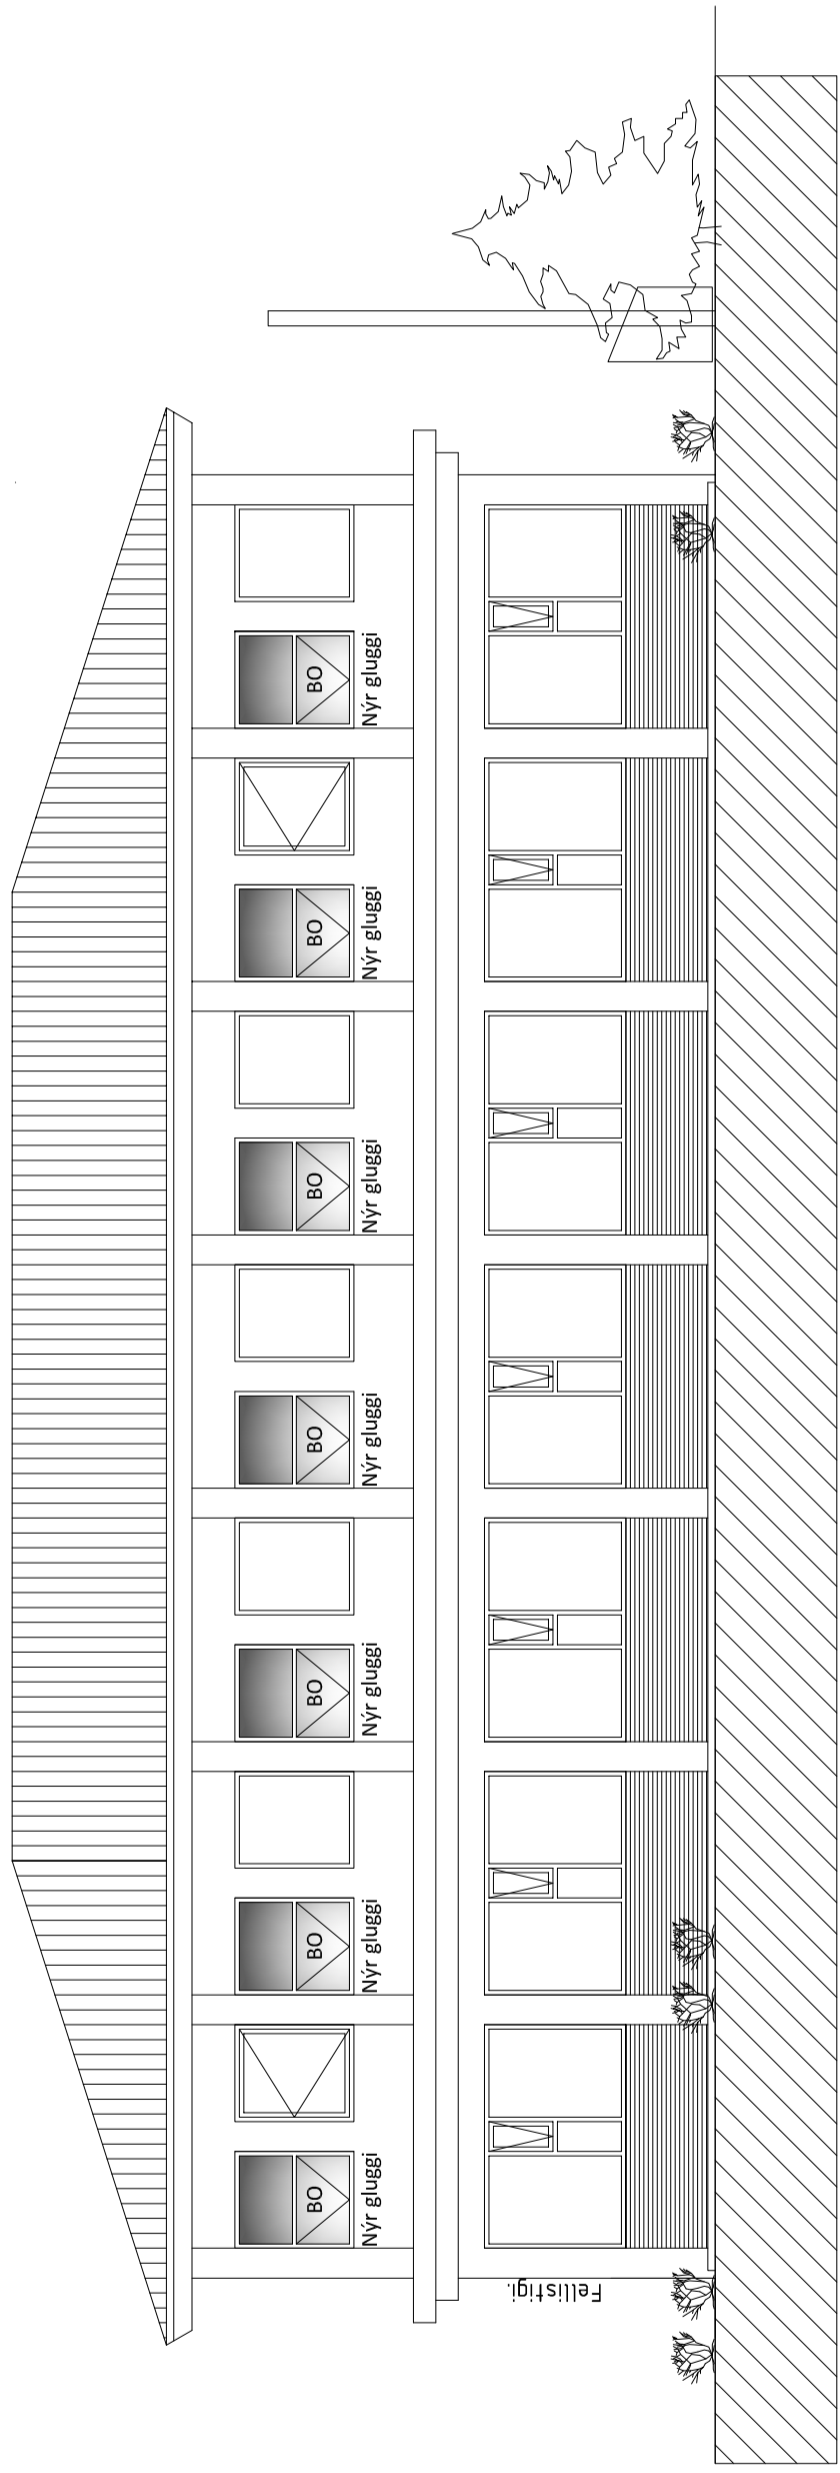

Suður

Öll mál eru í millimetrum, nema annað sé tekið fram.

Br	Breyting	Dags.	Samb.
VERKHEITI:	Þverholt 1 270 Mosfellsbær	TEIKNUNUMÉR:	100
VERKHLUTI:	Aðalteikningar-viðbygging Útlit	ÚTGÁFA:	A1
Höfundur:	Bent Larsen Fróðason t. 341177-3469	BLADSTÆRÐ:	A-2
Hönnunarsjórni:	Bent Larsen Fróðason t. 341177-3469	DAGS:	10.04.19
VERKNR:	Bent Larsen Fróðason Bent Larsen Fróðason & Són Sími 844.7699 tölvupóstur: bent@larsenhr.is	VERKNR:	19-11
 LARSEN HÖNNUN OG RÁÐGJAF		MKV:	1:100