



ÚTLITSTILLAGA AÐ GÖTU

- 5 ÍBÚÐIR - ca. 102-120 m² hver
- 5 BÍLSKÚRAR - ca. 25 m² hver

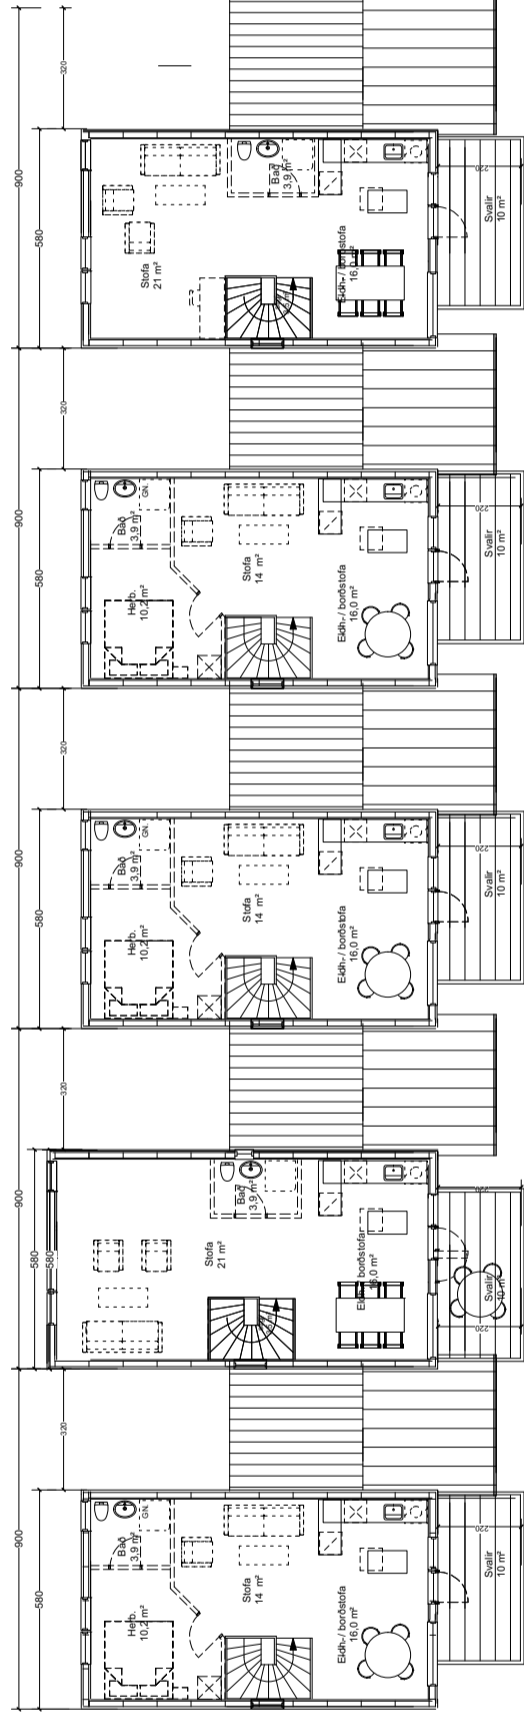

ÚTLITSTILLAGA - GAFLAR

TILLAGA - 2. HÆÐ

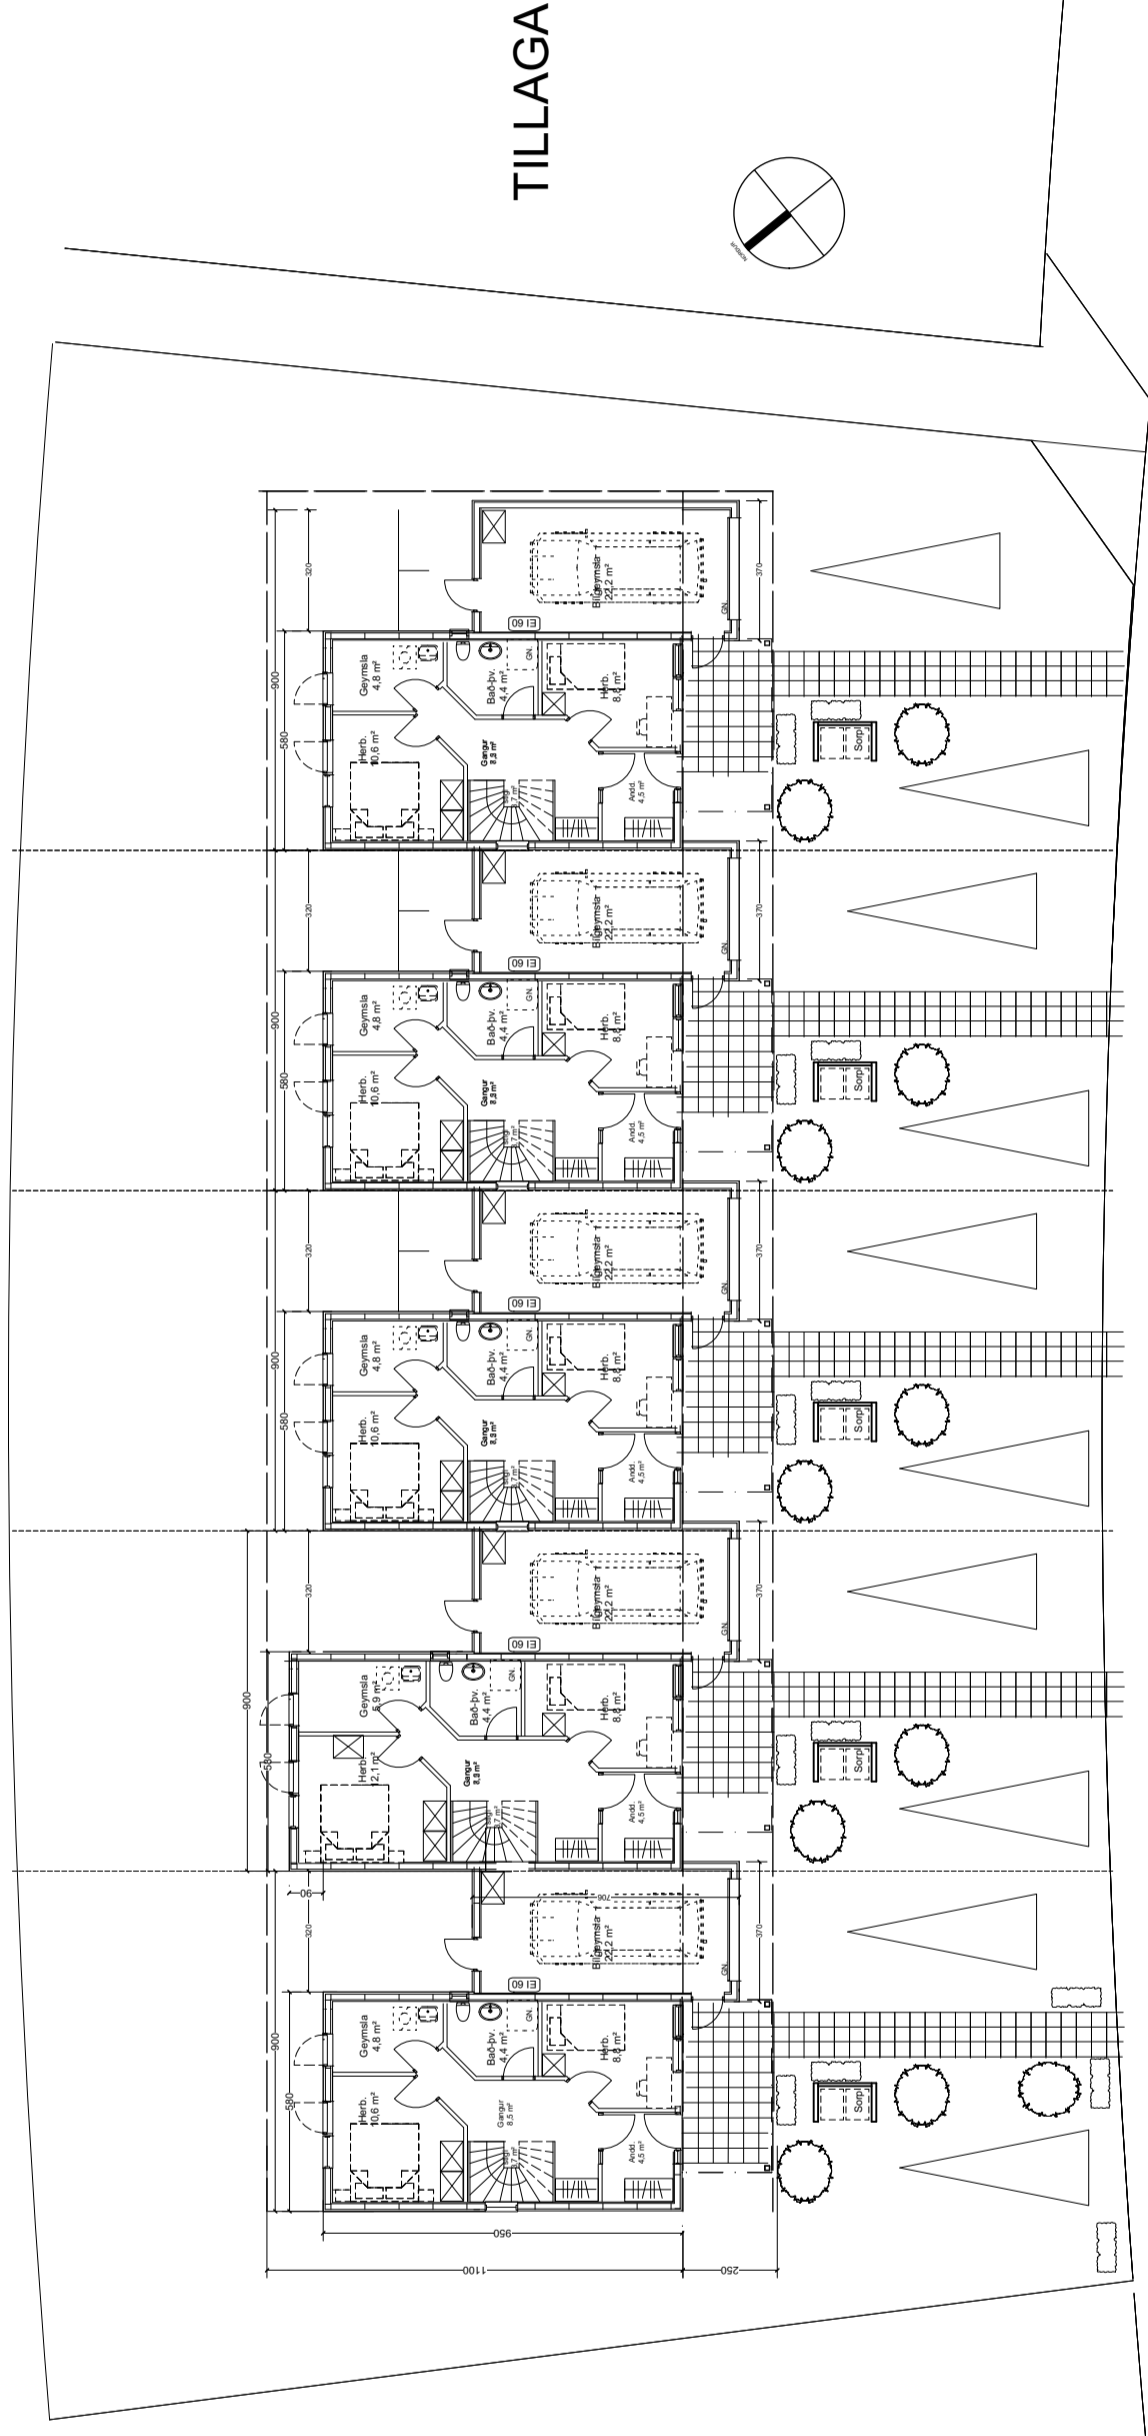

TILLAGA - 1. HÆÐ

ÚTGAFA
BREYTINGAR

1 YRRFARÐ

1 DAGS

ASK ARKITEKTAR EHF.
GEIRSGÖTU 9 101 REYKJAVÍK
SÍMI 515 0300 FAX 515 0319
WWW.ASK.IS



XX

VERKEFNI

MOSFELLSBÆR
FOSSATUNGA 9 - 15 (17)

TEGUND TEIKNINGAR

MKVJ A2

1:200@A2

HEITI TEIKNINGAR

TILLAGA TIL SKIPULAGS

HANNAÐ

af

TEIKNAD

af

GRUNNMYND 1 - 2. HÆÐAR

ÚTLITSTILLAGA

YFRIF.

DAGS

30.01.2019

VERK.NÚ.

1830

AUÐREKNI - NÚMÉR TEIKNINGAR

teikn -02

ÚTGAFA