
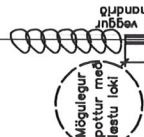
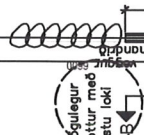
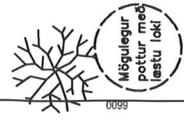


L=13,40 L=12,60 L=11,90 L=11,00

LÖÐAMÖRK LÖÐAMÖRK LÖÐAMÖRK LÖÐAMÖRK

LÖÐAMÖRK

LÖÐAMÖRK

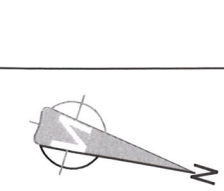

Mögulegur
pottur með
lestu loki


Mögulegur
pottur með
lestu loki

Mögulegur
pottur með
lestu loki

Mögulegur
pottur með
lestu loki

Fragangur á löðamörkum gerður
í samráði aðliggjandi löðarnata.




Fragangur á löðamörkum gerður
í samráði aðliggjandi löðarnata.

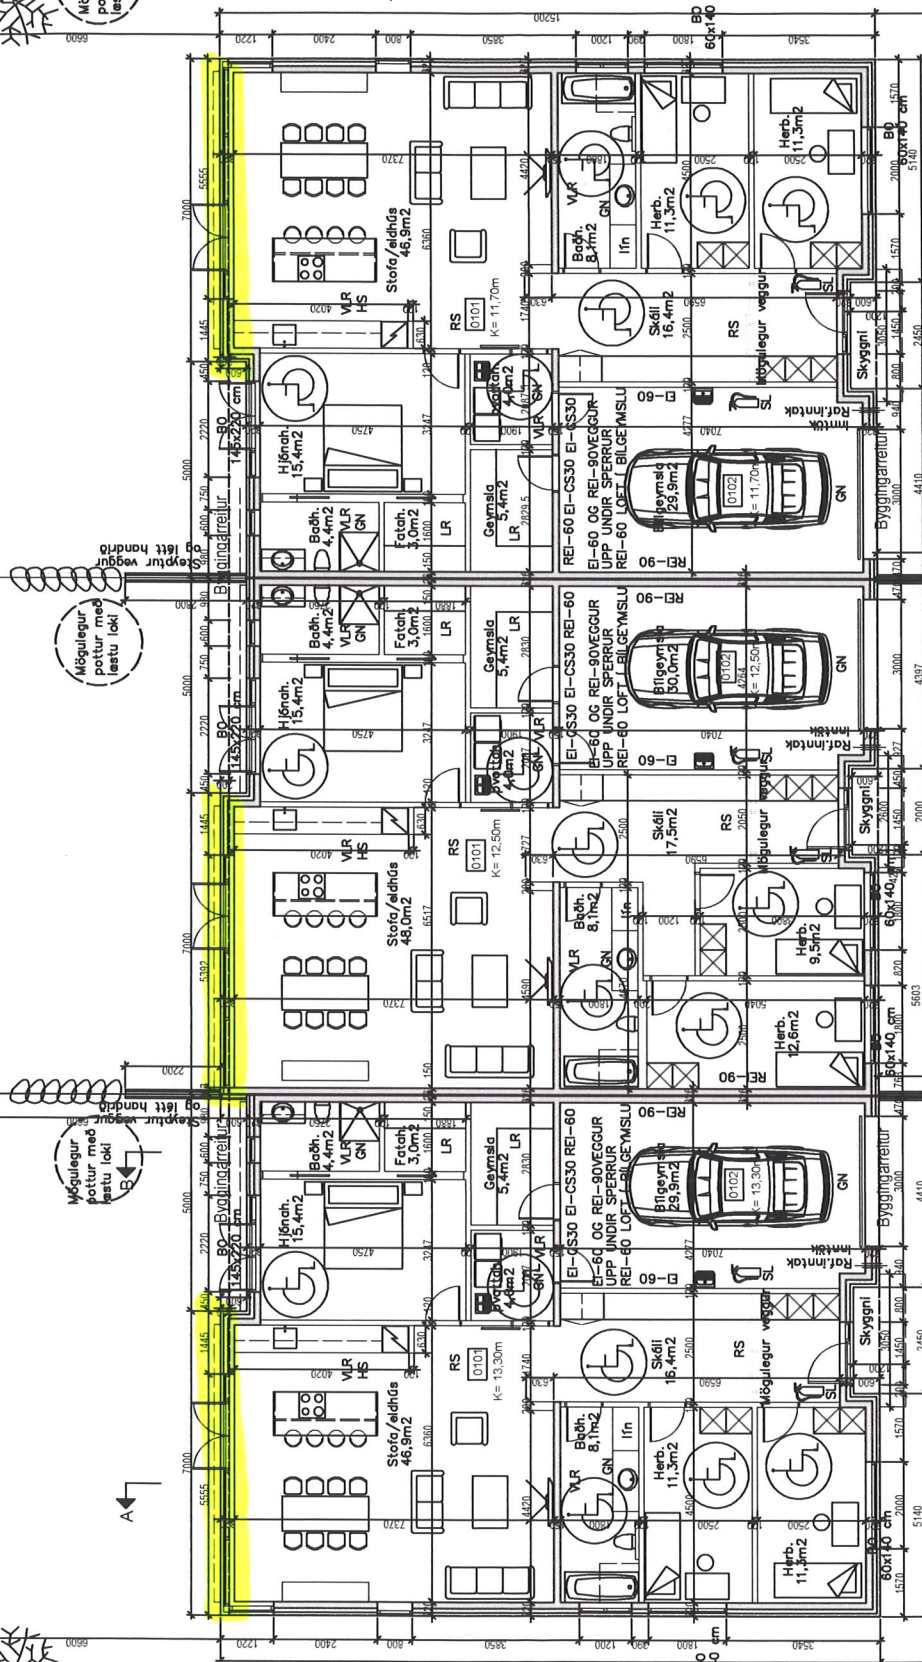

NR:117b

NR:117a

NR:117

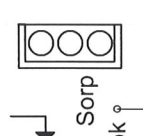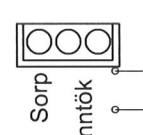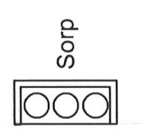

LÖÐAMÖRK

LÖÐAMÖRK

LÖÐAMÖRK

LÖÐAMÖRK

LÖÐAMÖRK

LAXATUNGA
GRUNNMYND 1:100

G=10,90

G=11,66

G=12,54

G=13,39