


ÚTLIT NORÐAUSTUR

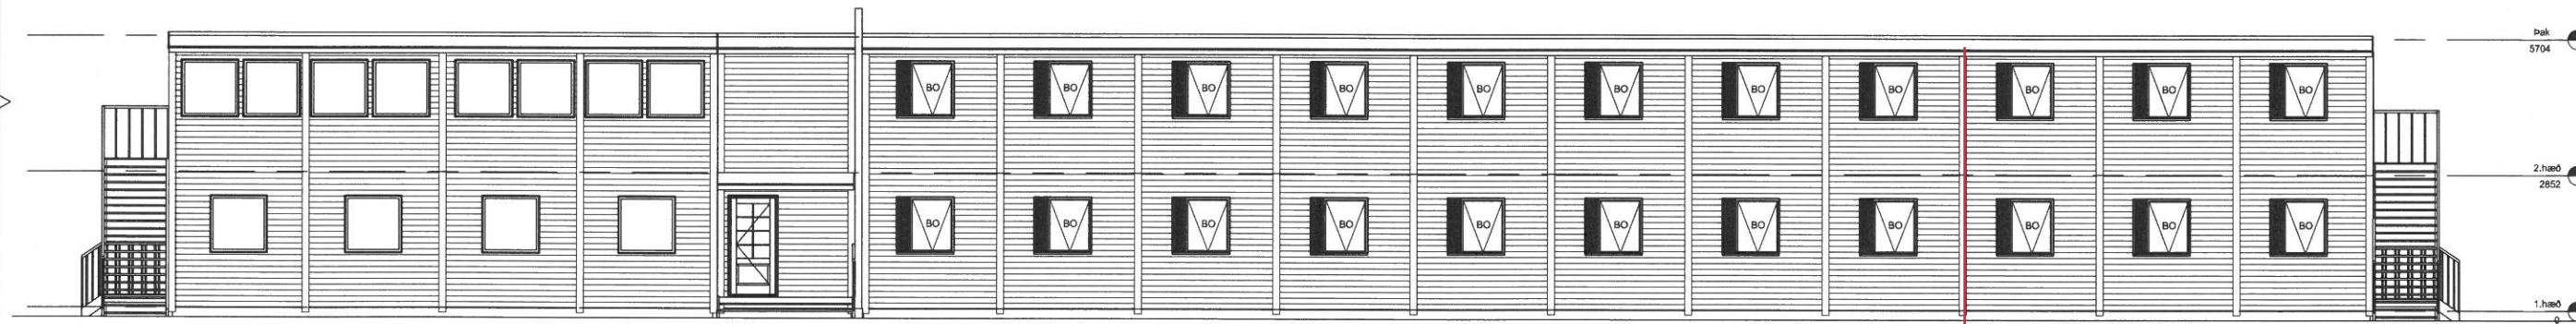

ÚTLIT SUÐVESTUR


Þessar 6 einingar



ÚTLIT NORÐVESTUR



ÚTLIT SUÐAUSTUR

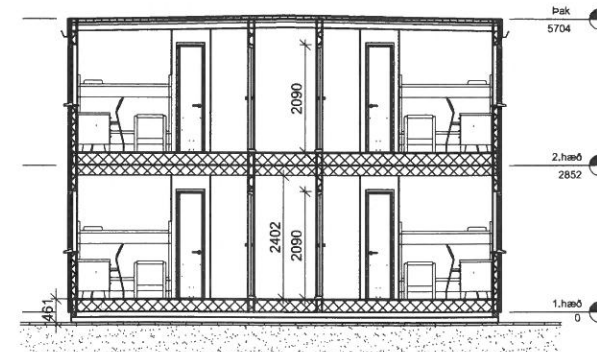

SNEIÐING

Breyting Daos Efni

Hannað: AKH	Verknr.: 1007	Teikn. nr.	Útg.
Teiknað: AKH	Mkv. 1: 100	20.103	-
Yfirfarið: PE	Dags. 10.03.2011		