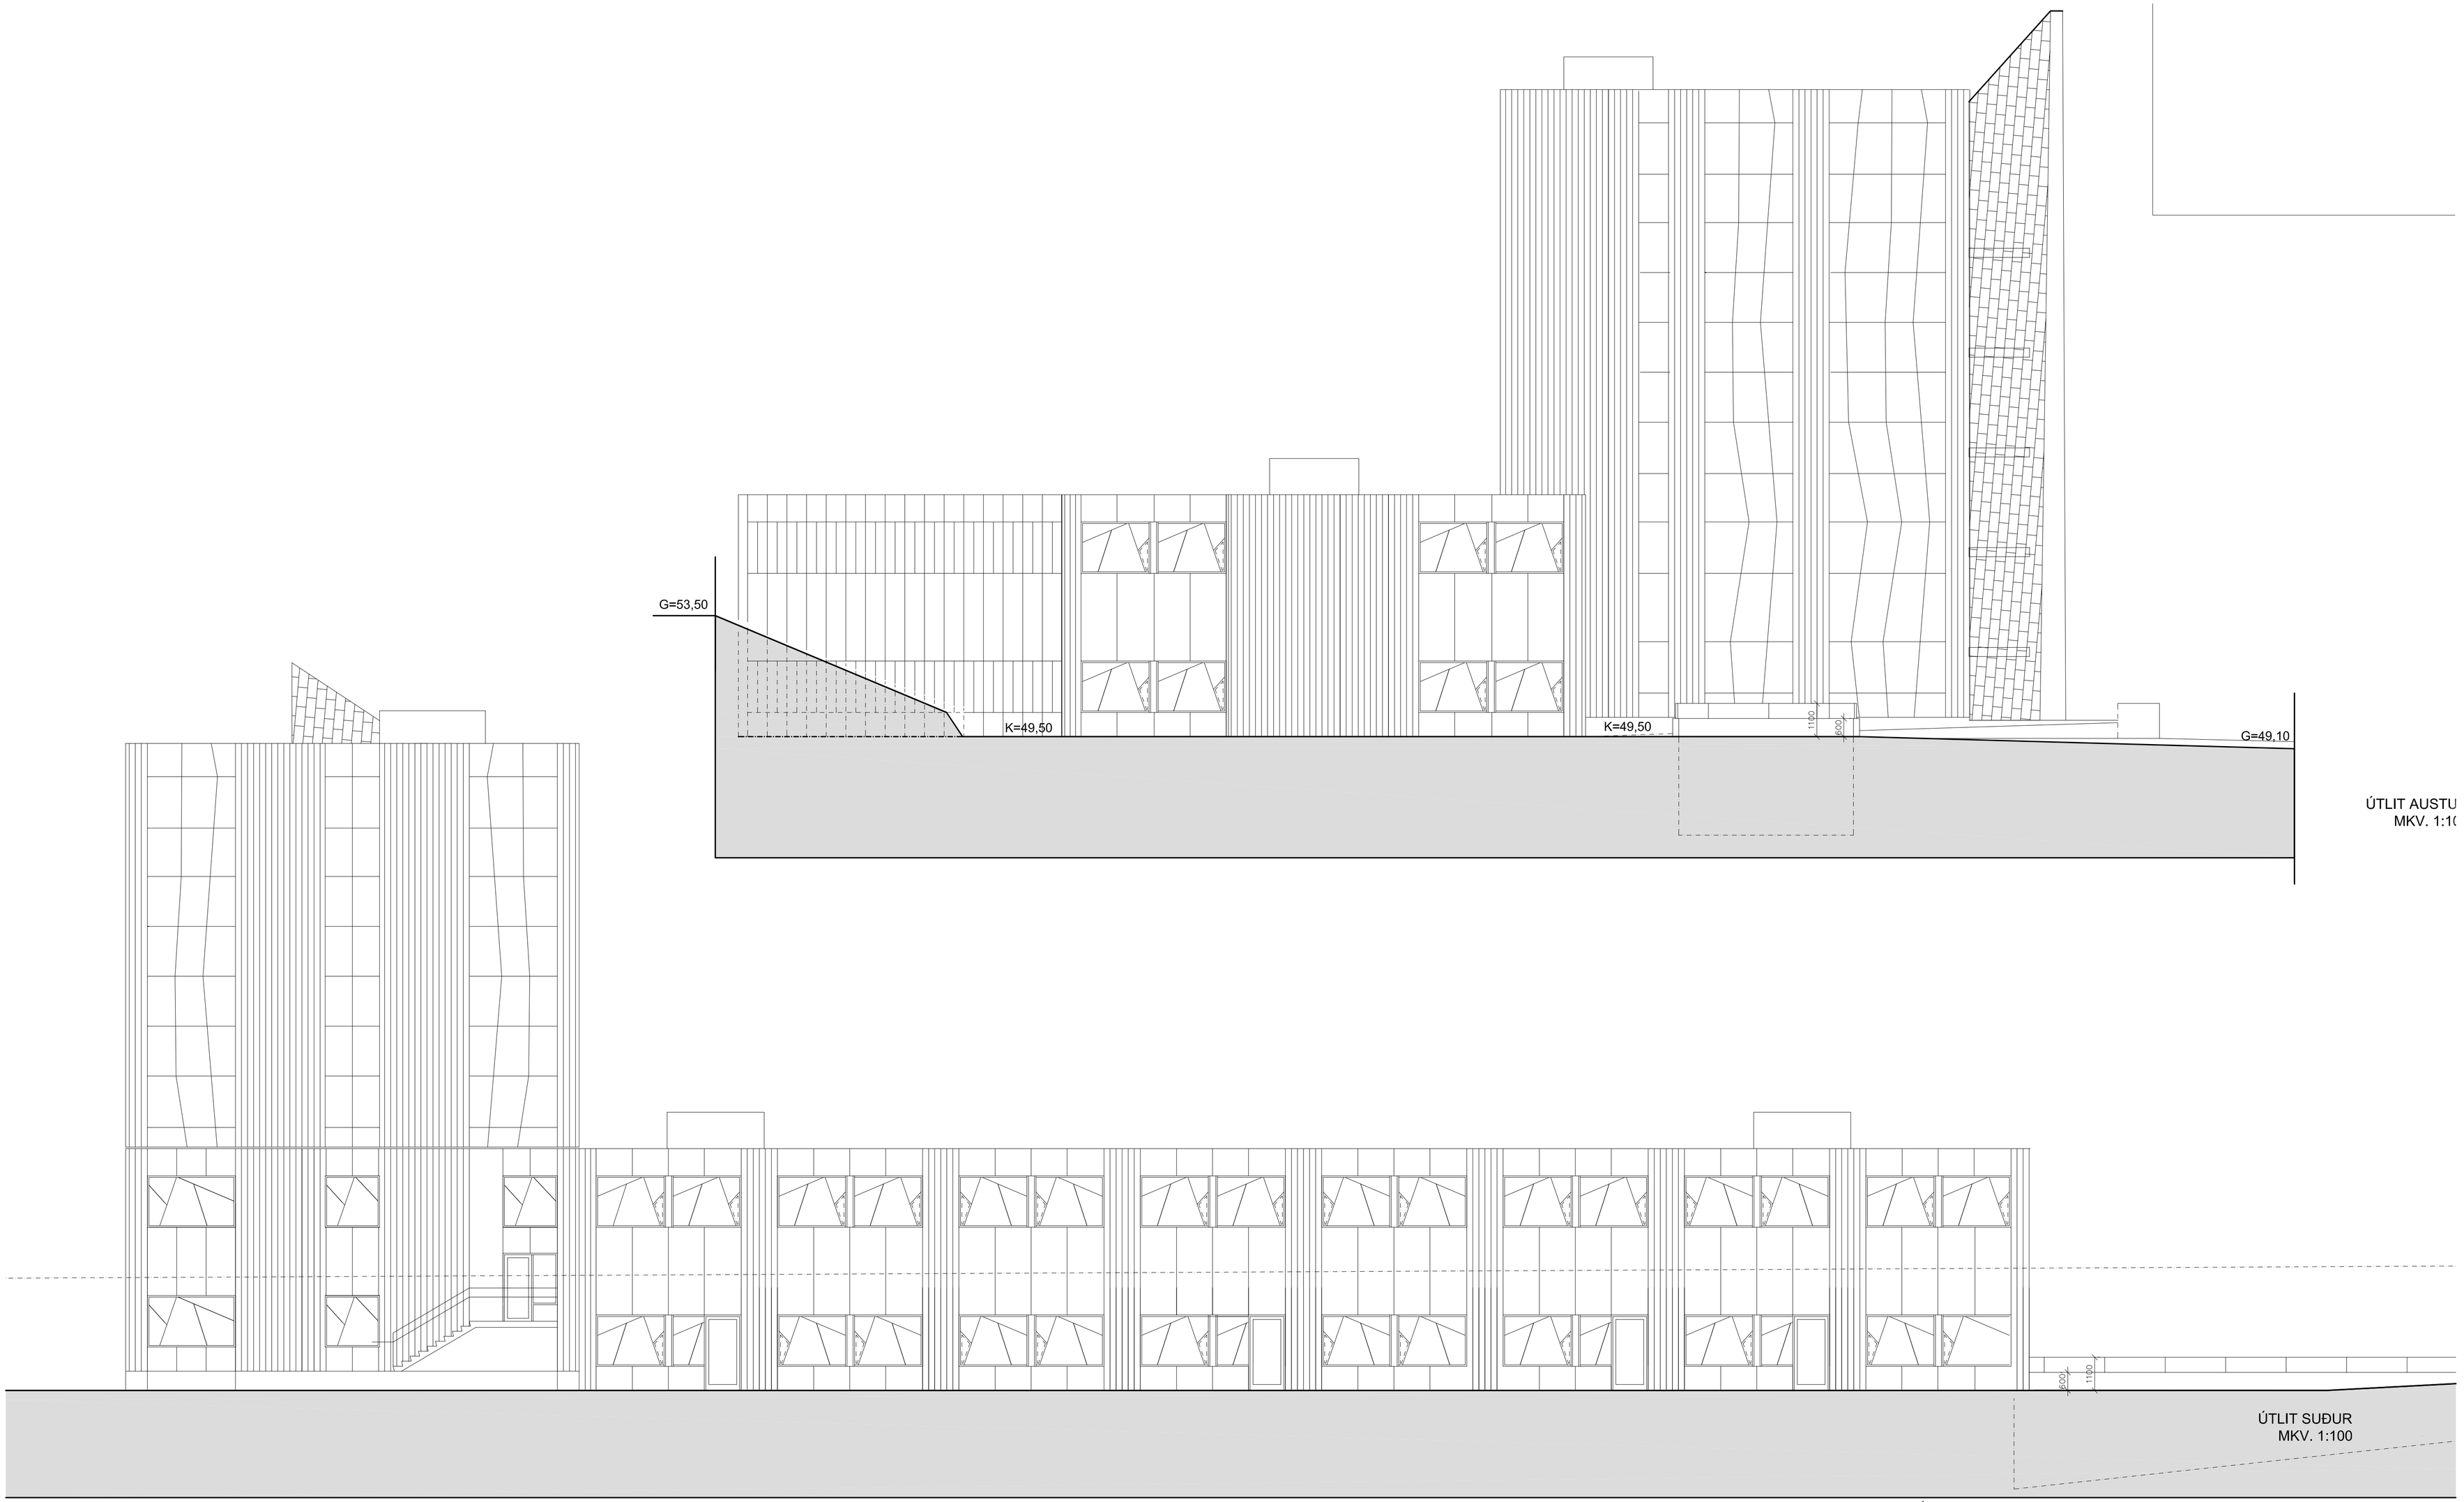

ÚTLIT AUSTU
MKV. 1:1(

ÚTLIT SUÐUR
MKV. 1:100

MÁL ERU Í MILLIMETRUM NEMA ANNARS SÉ GETIÐ
EF MISRÆMI EÐA MÁLVILLUR FINNAST Á TEIKNINGUM
BER AÐ TILKYNNA ÞAÐ TIL ARKFORM ÁN TAFAR.
ÞESSI TEIKNING FELLUR UNDIR HÖFUNDARRÉTTARLÖG

BR	HVERJU BREYTT	DAGS:

ARKFORM®
ARKITEKTASTOFA
www.arkform.is
SÍMI 8945101

VERKHEITI
SUNNUKRIKI 3

VERKNÚMER
1703

ATRIÐI
ÚTLIT

SKRÁ NR.	A-1703-1901	HANNAÐ	GM
MKV:	1:100	DAGS.	3.10.2017

TEIKN.NR.	RAÐNR.	ENDURSK.
19-14	00	0

GUÐJÓN MAGNÚSSON ARKITEKT FAÍ FSSA KT. 250456-4339