



ÚTLIT NORÐUR
MKV: 1:200

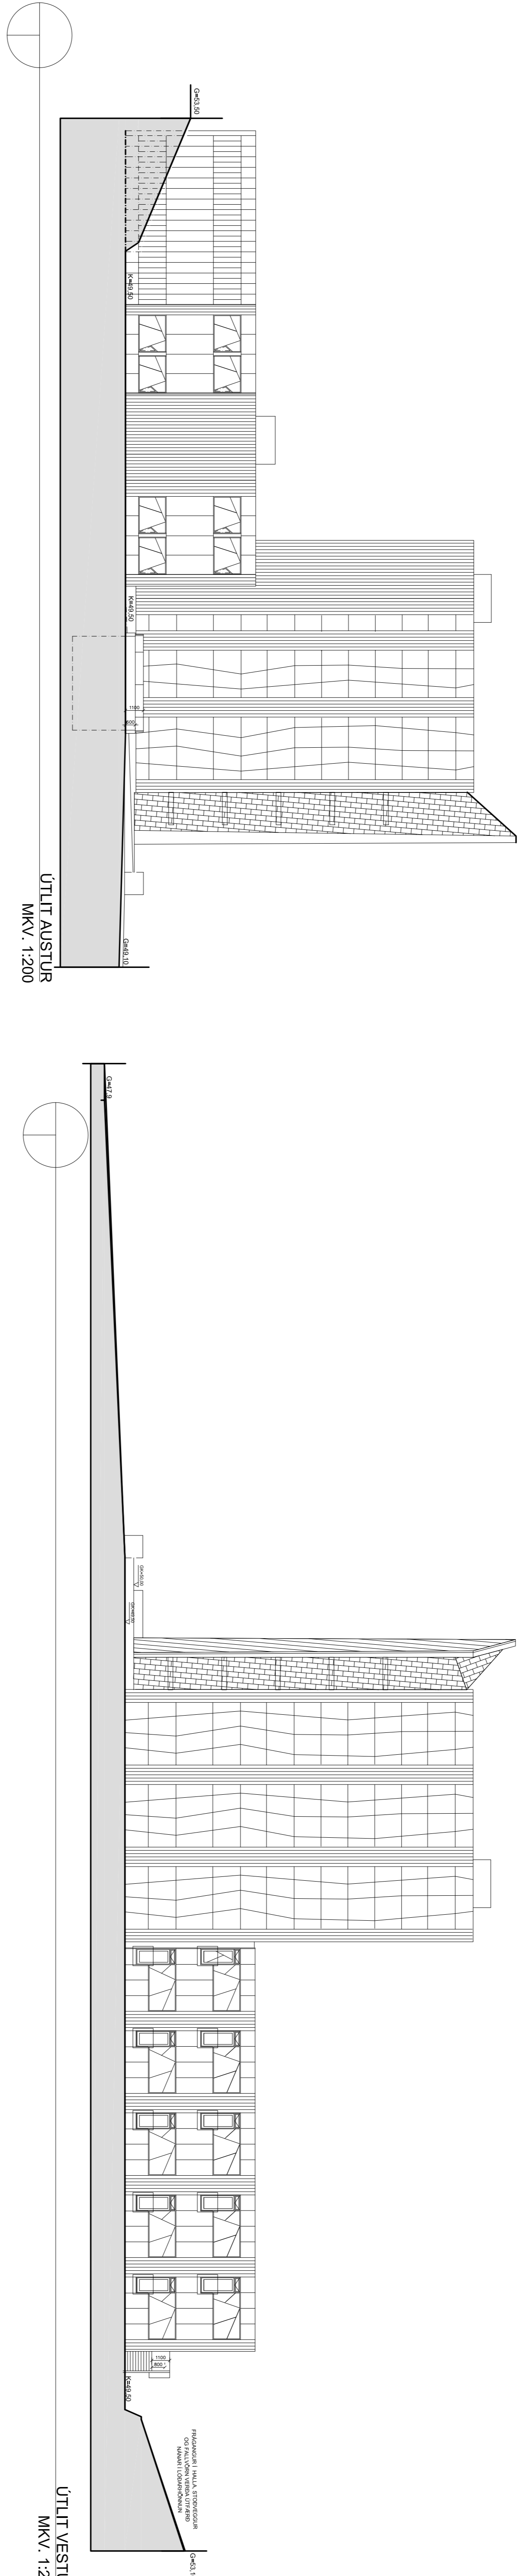

ÚTLIT AUSTUR
MKV: 1:200

ÚTLIT VESTUR
MKV: 1:200

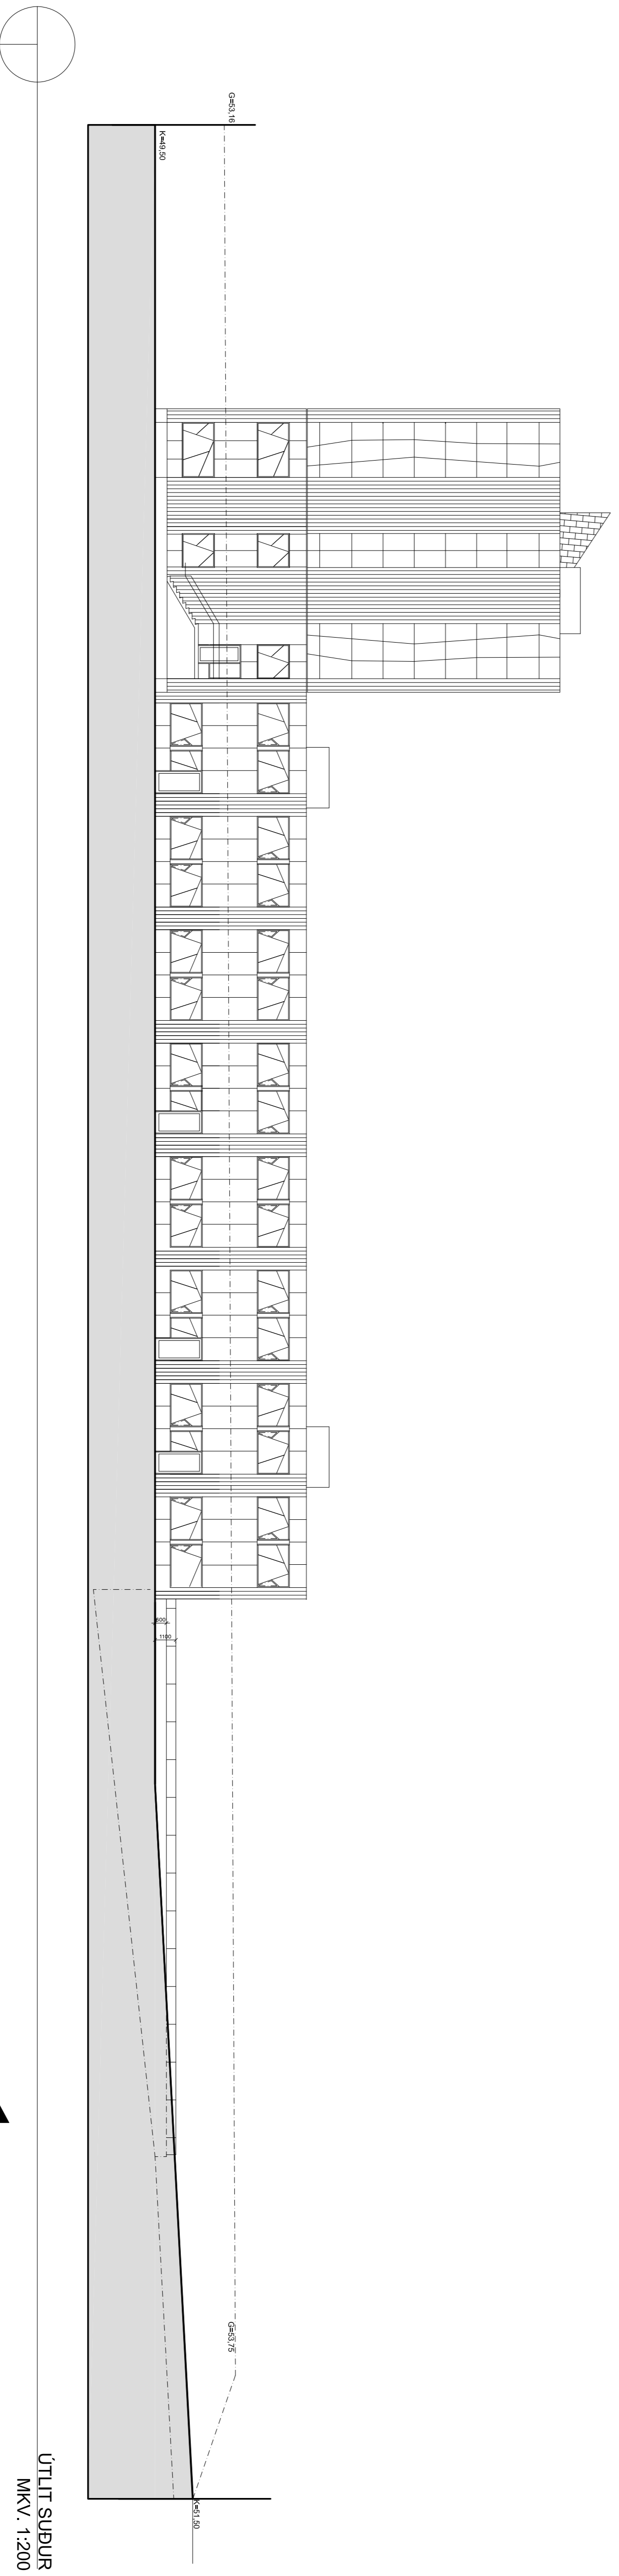

ÚTLIT SUÐUR
MKV: 1:200

JAL EYUJ HALLNETURUM NEMA ANNARS SE GERIÐ
EFTIR AÐ TILKYNNA ÞEÐ TIL AÐRÖGNA ANTVARAR.
ÞESSI TEIKNING FELLUR UNDIR HÖFUNDARETTIÐ AÐG.

ARKFORM[®]
ARKITEKSTÍOFA

www.arkform.is
SÍMI 8945101

SÍÐA NR. A-1703-1901 HANNAÐ GM
MKV: 1:200 DÆSS. 3.10.2017

VERKHEITI
SUNNUKRIKI 3

VERKNUMER
1703

ATRÍÐI
ÚTLIT

TEIKNUNIR
19-15 00 0

GUÐJÓN MANGUSSON ARKITEKT FAI FSSA KT. 260456-4339

BR HVERJU BREYTT

DÆSS