

TEIKNING Í VINNSLU
EKKI TIL NOTKUNAR Á BYGGINGARSVÆÐI

Tákn	
GN	= Gólfniðurfall
PN	= Pakniðurfall
SN	= Svalaniðurfall
LR	= Loftræsting
VLR	= Vélknúin loftræsting
PK	= Póstkassar
NL	= Neyðarljós
BO	= Björgunarp
R	= Reykskynjari
HSL	= Handslokkvitæki
ÚT	= Merktur útgangur
HV	= Hiltaveita
VV	= Vatnsveita
RR	= Rafmagnsveita
ÚK	= Útikrani
DS	= Dyrasími
DS	= Dyrasími
BO	= Felldstigi við björgunarp
BR	= Brunaslanga
SI	= Stigleiðsla
SI	= Stigleiðsla út
SI	= Stjórnsíð brunaviðvörðunarkerfis
IN	= Inntak
BI	= Bilaslæði fyrir fallaða

Brunatákn	
Veggir og hæðaskil	
EI60	
EI90	
A-EI60	
A-EI120	
REI60	
REI120	
A-REI120	
Hurðir	
E30-CS	
E130-CS	
E160-CS	
Gluggar	
E30	

Útg.	Dags.	Lysing	Nafn
10			

0 1 2 3 4 5 m

KRark Kristinn Ragnarsson arkitekt ehf.
Hlíðasmári 19 - 2.hæð · 201 Kópavogur · Ísland
S. 564.2255 · Fax. 544.4225
Kt. 581298.3589 · www.krark.is · krark@krark.is


Uglugata 2-4
Mosfellsbær
Landnúmer: 212829 Staðgreinir: 1604-1-89560020
Fjölbýli

Grunnmynd kjallara
Aðaluppdrættir

Hönnun:	KR	Verknúmer:	160380IF
Verkefnastjóri:	KR	Mælikvarði:	1 : 100
Teiknaði:	VPŠ	Dagsetning:	19.07.2016
Yfirfariði:	RM	Bláð:	Útgáfa:

Sampykkt:
Kristinn Ragnarsson
Kt. 120944.2669

A101

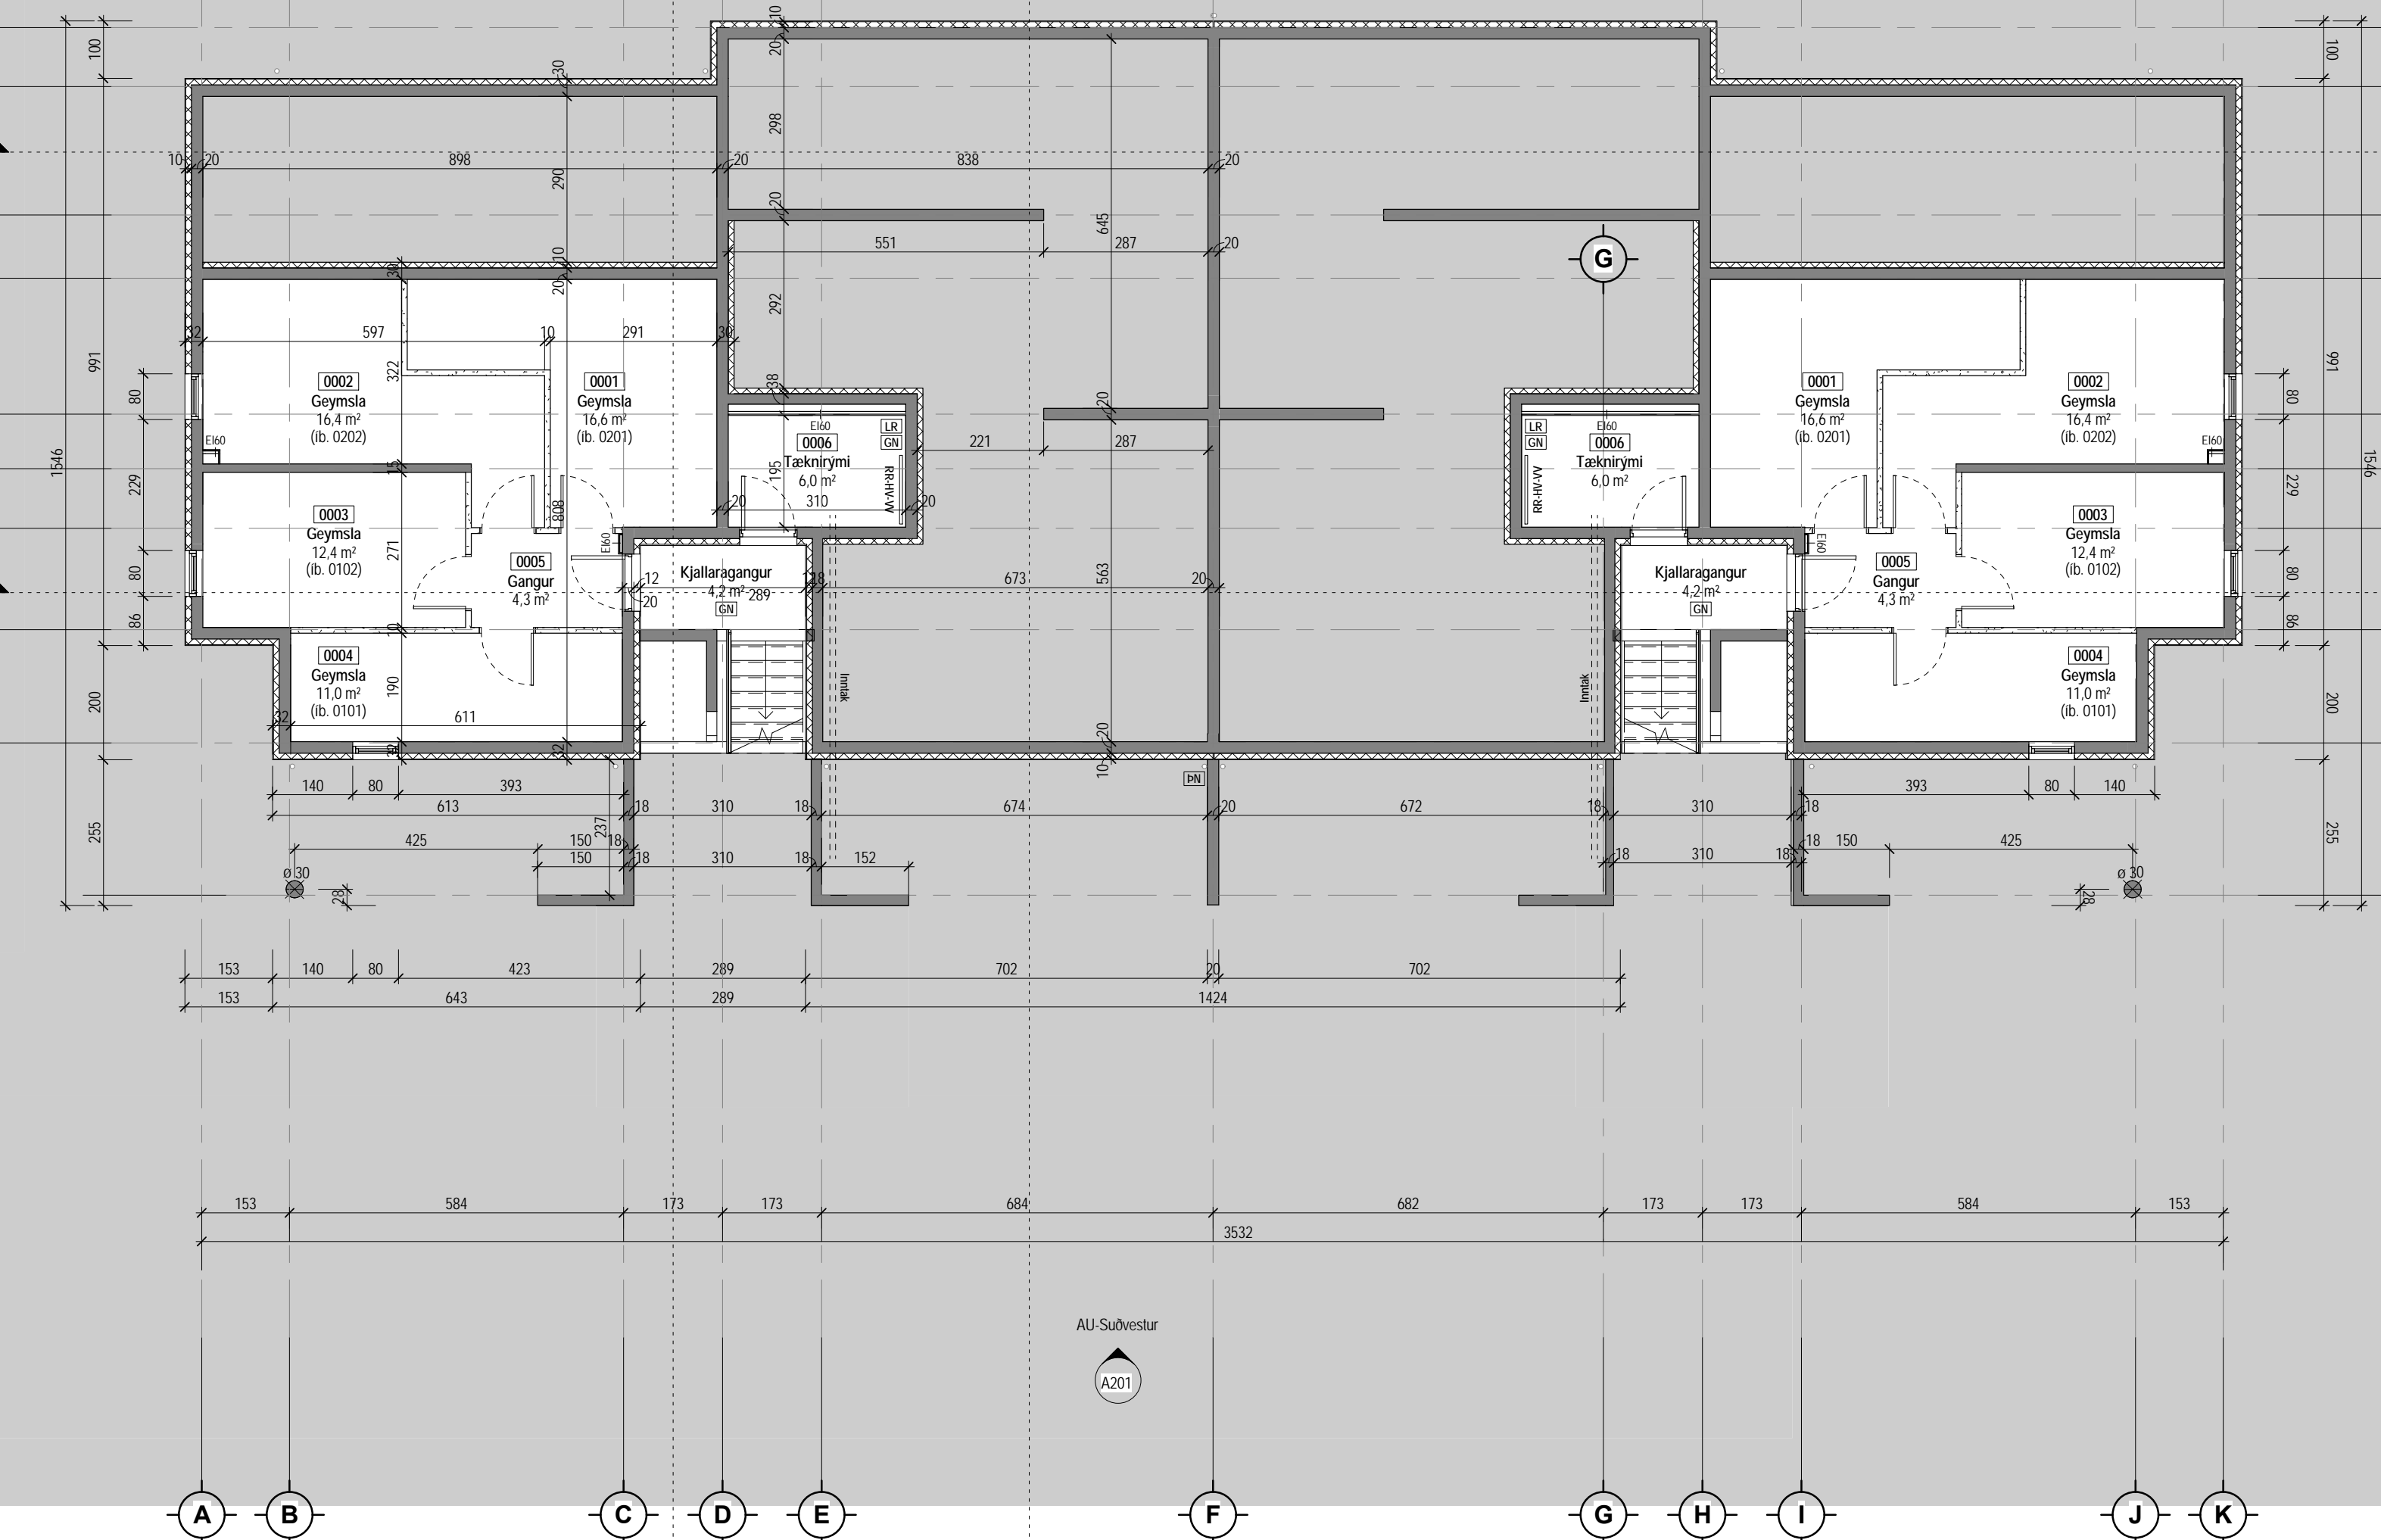

Grunnmynd kjallara
1 : 100



Save: 11.8.2016 13:07:55 Plot: 06/27/16

A2 Copyright © KRark_Hönnuvar áskilur sér allan rétt á teikningum - Fjölduðun er háð skriflegu samþykki

TEIKNING Í VINNSLU
EKKI TIL NOTKUNAR Á BYGGINGARSVÆÐI

Tákn	
GN	= Gólfniðurfall
PN	= Pakniðurfall
SN	= Svalaniðurfall
LR	= Loftræsting
VLR	= Vélknúin loftræsting
PK	= Póstkassar
NL	= Neyðarljós
BO	= Björgunarpör
R	= Reykskynjari
HSL	= Handslökkvitlæki
ÚT	= Merktur útgangur
HV	= Hiltaveita
VV	= Vatnsveita
RR	= Rafmagnsveita
UK	= Útikrani
DS	= Dyrasími
DS	= Dyrasími
SB	= Felldstigi við björgunarpör
SB	= Brunaslanga
SB	= Stigleiðsla
SB	= Stigleiðsla út
SB	= Stjórnsíð brunavíðvörðunarkerfis
SB	= Inntak
SB	= Bílastæði fyrir fallaða
	Brunatákn
	Veggir og hæðaskil
	EI60
	EI90
	A-EI60
	A-EI120
	REI60
	REI120
	A-REI120
	Hurðir
	E30-CS
	EI30-CS
	EI60-CS
	Gluggar
	E30

Útg.	Dags.	Lysing	Nafn

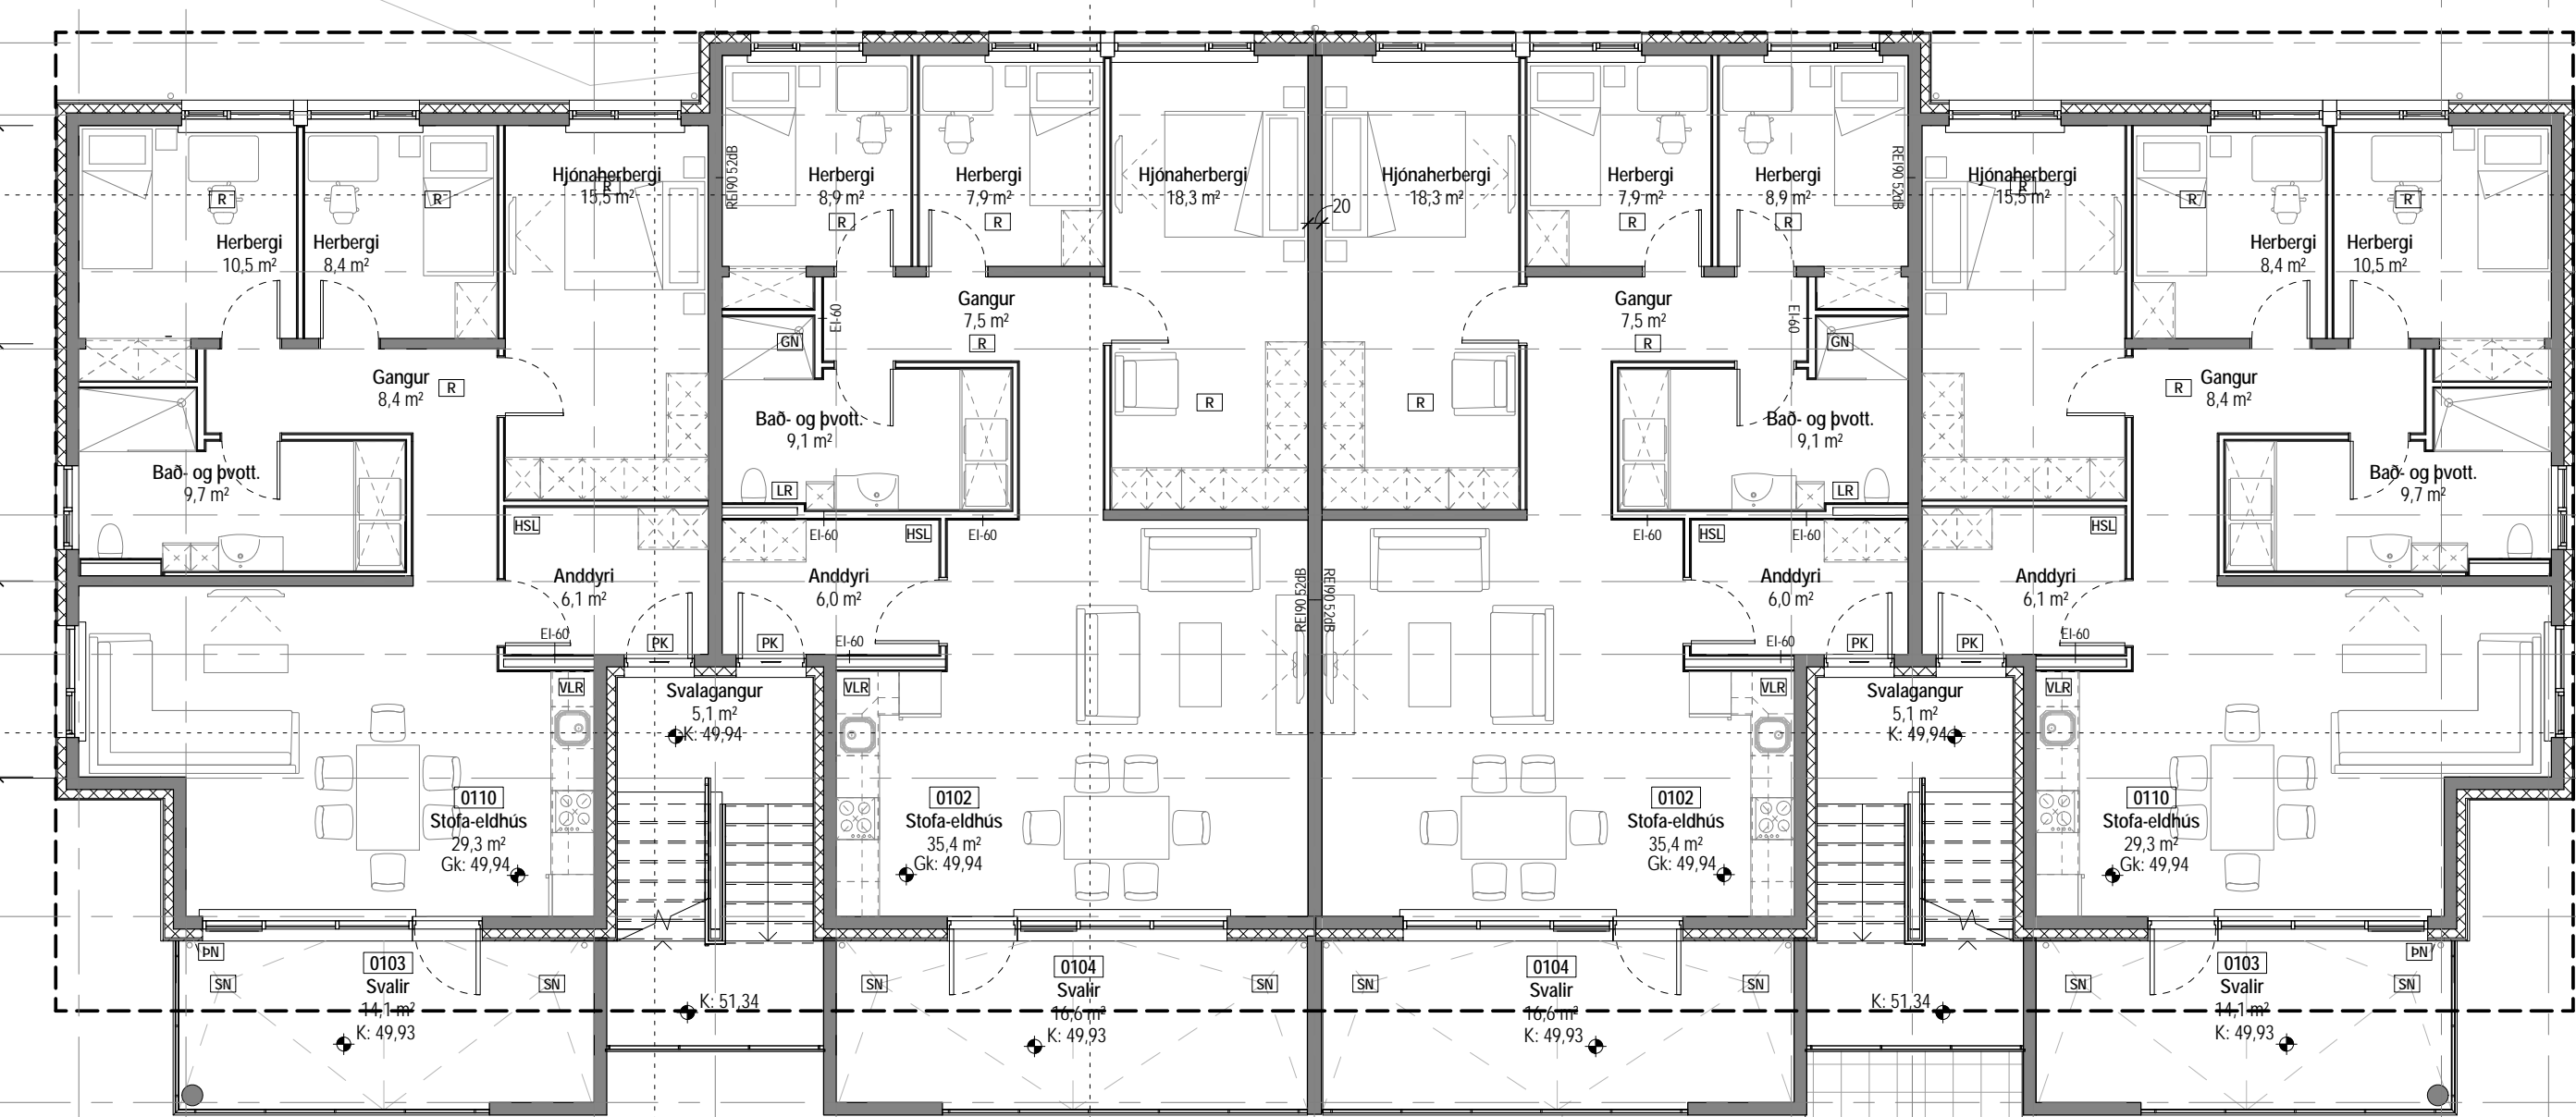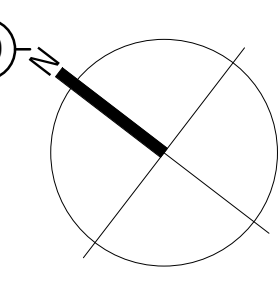

Grunnmynd 1. hæðar
1 : 100

KRark Kristinn Ragnarsson arkitekt ehf.
Hlíðasmári 19 - 2.hæð · 201 Kópavogur · Ísland
S. 564.2255 · Fax. 544.4225
Kt. 581298.3589 · www.krark.is · krark@krark.is

Uglugata 2-4
Mosfellsbær

Landnúmer: 212829 Staðgreinir: 1604-1-89560020
Fjölbýli

Grunnmynd 1. hæðar

Aðaluppdrættir	
Hönnun:	KR
Verkefnaþjafi:	KR
Teiknaði:	VPŠ
Yfirfariði:	RM
Samþykkt:	
Kristinn Ragnarsson	
Kt. 120944.2669	
Verknúmer:	160380IF
Mælikvarði:	1 : 100
Dagsetning:	19.07.2016
Bláð:	Útgáfa:
	A102

Save: 11.8.2016 13:07:58
Plot: 042716

AZ Copyright © KRark_Hönnuður áskilur sér allan rétt á teikningum - Fjölbýlið er hafa skriflegu samþykki

TEIKNING Í VINNSLU


EKKI TIL NOTKUNAR Á BYGGINGARSVÆÐI

Tákn	
GN	= Gólfniðurfall
PN	= Pakniðurfall
SN	= Svalaniðurfall
LR	= Loftræsting
VLR	= Vélknúin loftræsting
PK	= Póstkassar
NL	= Neyðarljós
BO	= Björgunarp
R	= Reykskynjari
HSL	= Handslökkvitæki
UT	= Merktur útgangur
HV	= Hiltaveita
VV	= Vatnsveita
RR	= Rafmagnsveita
UK	= Útikrani
DS	= Dyrasimi
DR	= Dyrasimi
Bo	= Felliðstigi við björgunarp
Bo	= Brunaslanga
Bo	= Stigleiðsla
Bo	= Stigleiðsla út
Bo	= Stjórnstöð brunaviðvörðunarkerfis
Bo	= Inntak
Bo	= Bilaslæði fyrir fallaða
Brunatákn	
Veggir og hæðaskil	
EI60	
EI90	
A-EI120	
REI60	
REI120	
A-REI120	
Hurðir	
E30-CS	
E130-CS	
E160-CS	
Gluggar	
E30	

Útg.	Dags.	Lysing	Nafn

KRark Kristinn Ragnarsson arkitekt ehf.
 Hlíðasmári 19 - 2.hæð · 201 Kópavogur · Ísland
 S. 564.2255 · Fax. 544.4225
 Kt. 581298.3589 · www.krark.is · krark@krark.is

Uglugata 2-4	
Mosfellsbær	
Landnúmer: 212829	Staðgreinir: 1604-1-89560020
Fjölbýli	
Grunnmynd 2. hæðar	
Aðaluppdrættir	
Hönnun: KR	Verknúmer: 160380IF
Verkefnastjóri: KR	Mælikvarði: 1 : 100
Teiknaði: VPS	Dagsetning: 19.07.2016
Yfirfariði: RM	Blað: Útgáfa:
Sampykkt:	
Kristinn Ragnarsson Kt. 120944.2669	A103

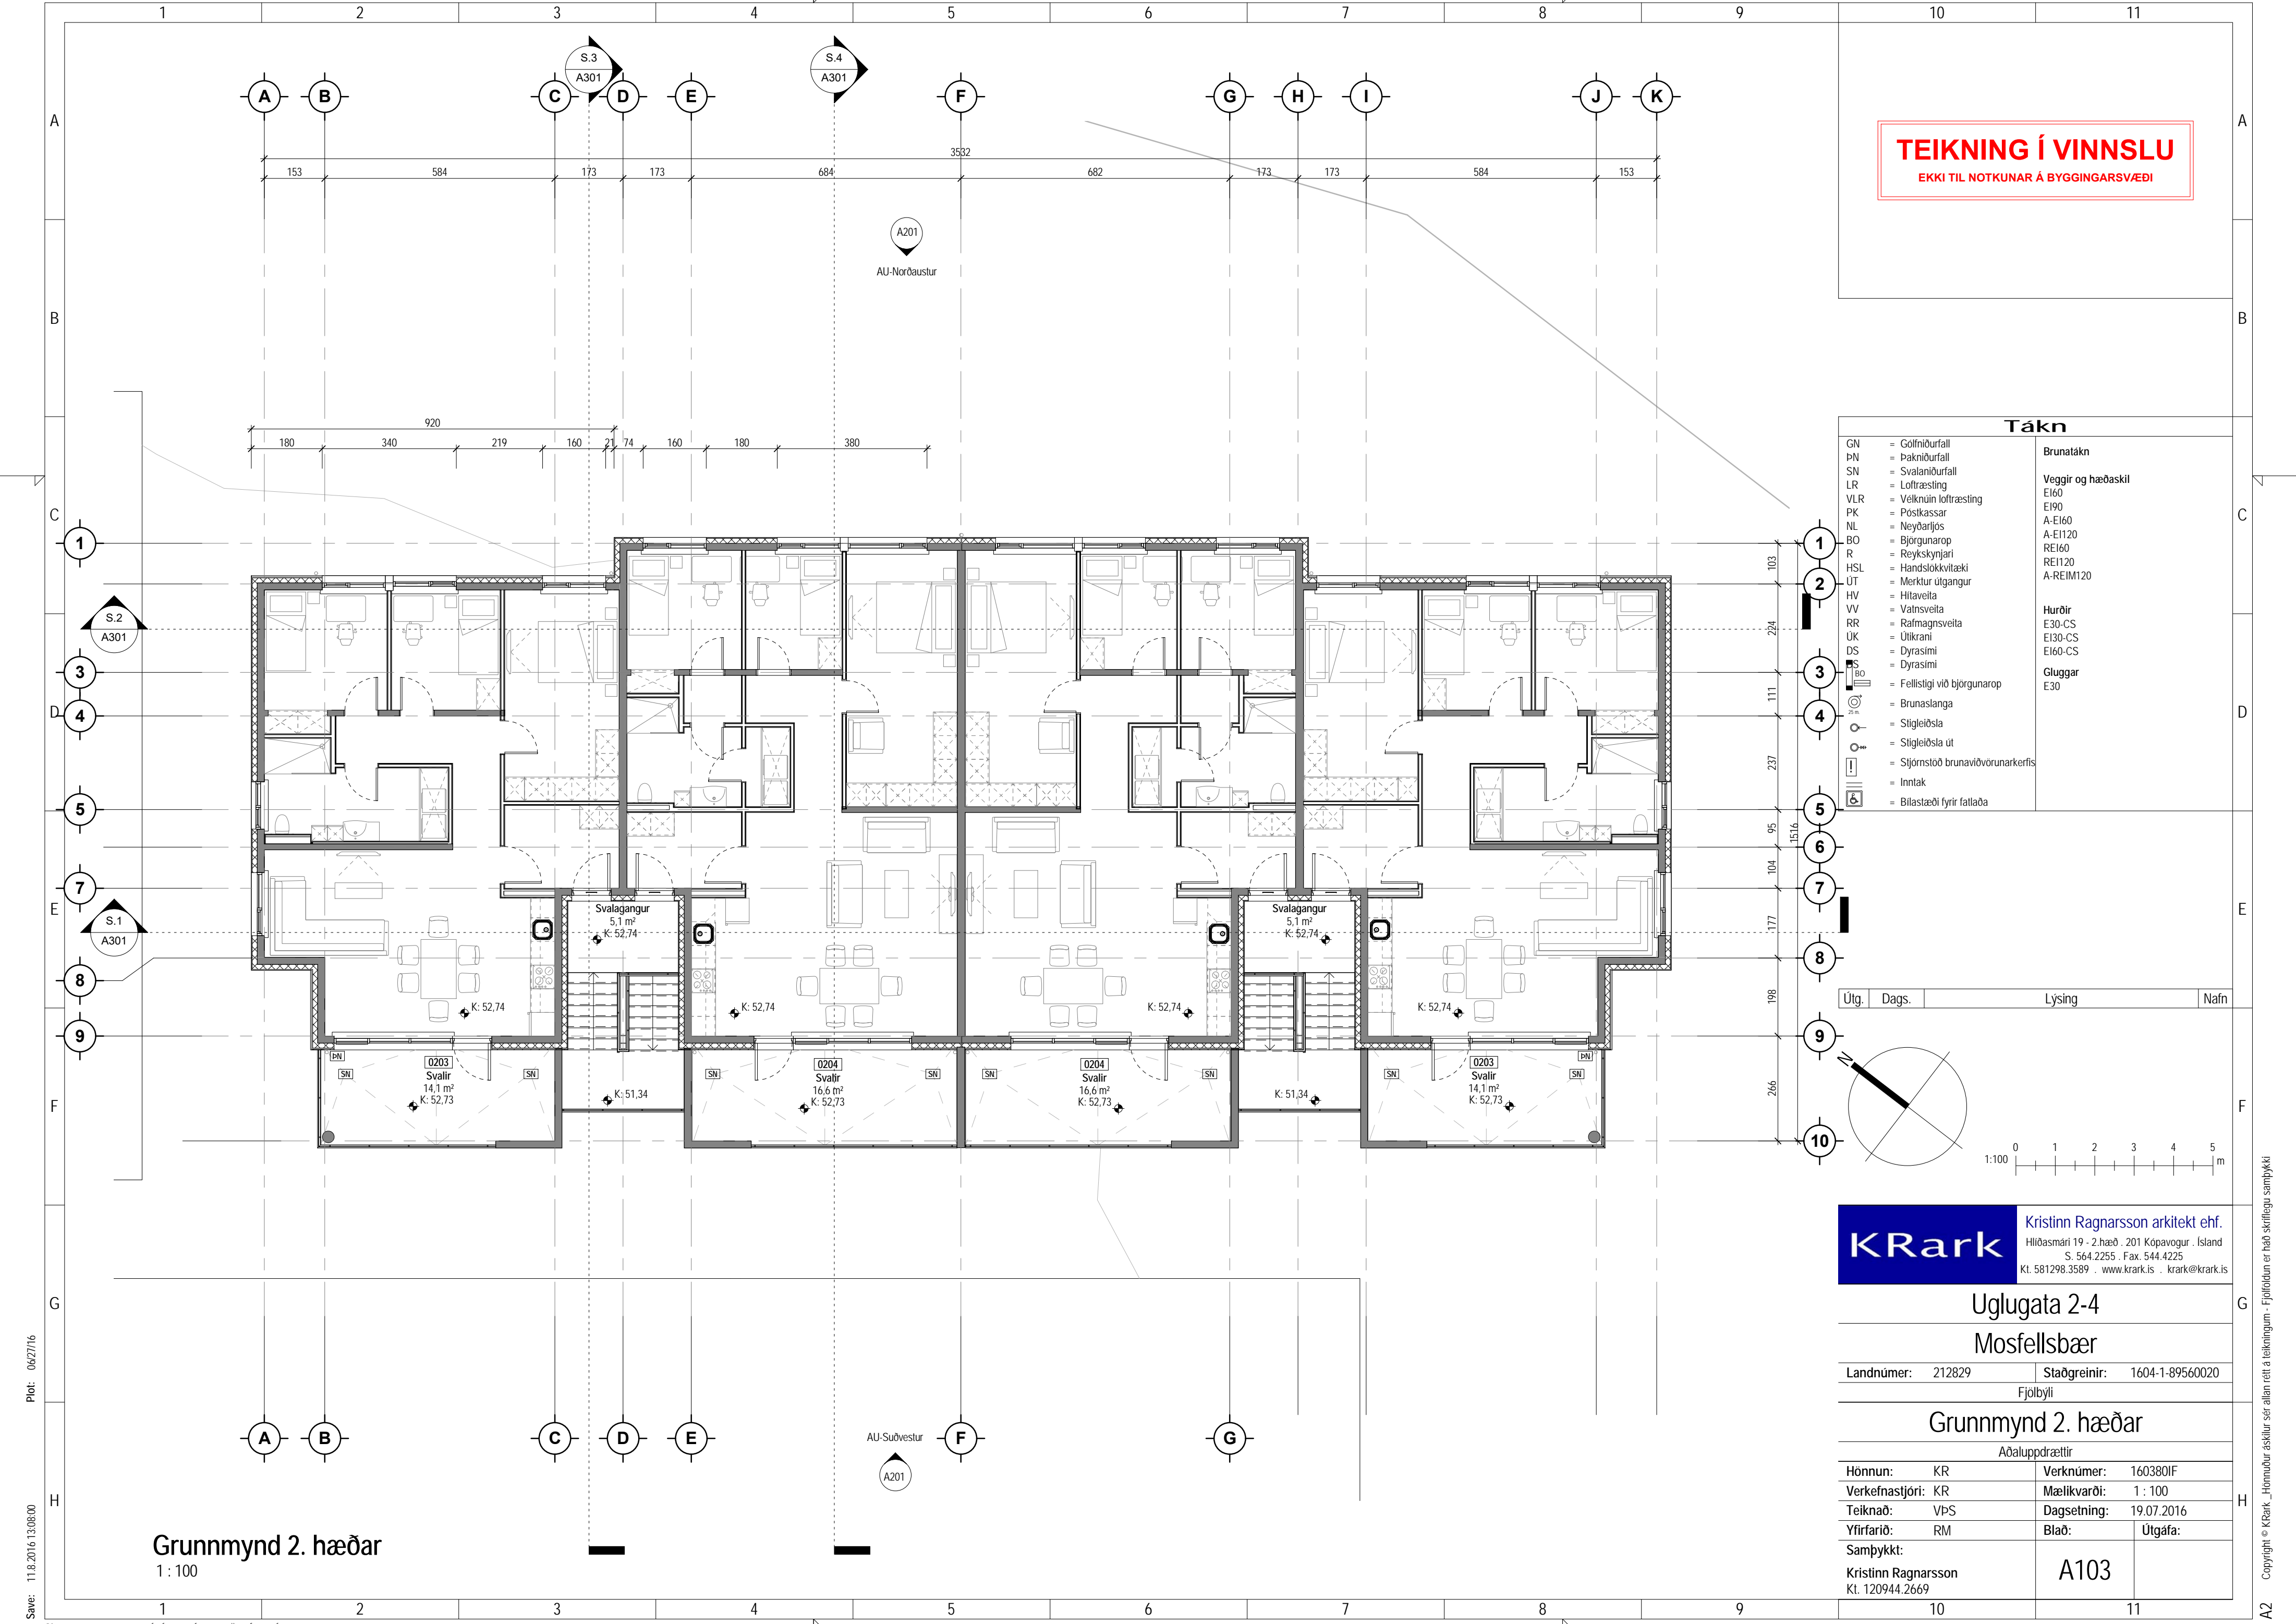

Grunnmynd 2. hæðar
1 : 100

Save: 11.8.2016 13:08:00
 Plöt: 06/27/16

AZ Copyright © KRark_ Hönnuvar áskilur sér allan rétt á teikningum - Fjölhöfundur er það skriflegu samþykki




TEIKNING Í VINNSLU
EKKI TIL NOTKUNAR Á BYGGINGARSVÆÐI

Takn

GN	= Gólfurufall	Brunatákn	
DN	= Þakurufall	EI60	Veggir og hæðskil
SN	= Svafanurufall	EI90	
LR	= Loftfresting	A-EI60	
VLR	= Velknuin loftfresting	A-EI120	
PK	= Postkassar	REI60	
NL	= Neyðarfjós	REI120	
BO	= Björgunarop	A.REI120	
R	= Reykskjórtjari		
HSL	= Handslökktvæði		
UT	= Merkur útgangur		
HV	= Hlávella		
VV	= Vátnaveita		
RR	= Rafmagnaveita		
UK	= Úlkrani		
DS	= Dyrasími		
DS	= Dyrasími		
BS	= Félislígi við björgunarop		
BS	= Brunaslanga		
BS	= Sligleibsa		
BS	= Sligleibsa út		
BS	= Sljórstöð brunavörðunarkerfis		
BS	= Inntak		
BS	= Blástæði fyrir fallaða		
		Hurðir	
		E30-CS	
		EI60-CS	
		Gluggar	
		E30	

Útg.	Dags.	Lýsing	Nafn

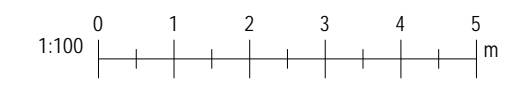


KRark Kristinn Ragnarsson arkitekt ehf.
Hlíðsmári 19 · 2.hæð · 201 Kópavogur · Ísland
Sí. 564.2255 · Fax. 544.4225
Kl. 581298.3589 · www.krark.is · krark@krark.is

Uglugata 2-4
Mosfellsbær

Landnúmer: 212829 Staðgreinir: 1604-1-89560020

Fjölbýli		
Útlit		
Aðaluppdráttir		
Hönnun:	KR	Verknúmer: 160380IF
Verkefnastjóri:	KR	Mælikvæði: 1:100
Teiknaði:	VPS	Dagsetning: 19.07.2016
Yfirfariði:	RM	Bláð:
Samþykkt:		Útgáfa:
Kristinn Ragnarsson		A201
Kl. 120944.2669		

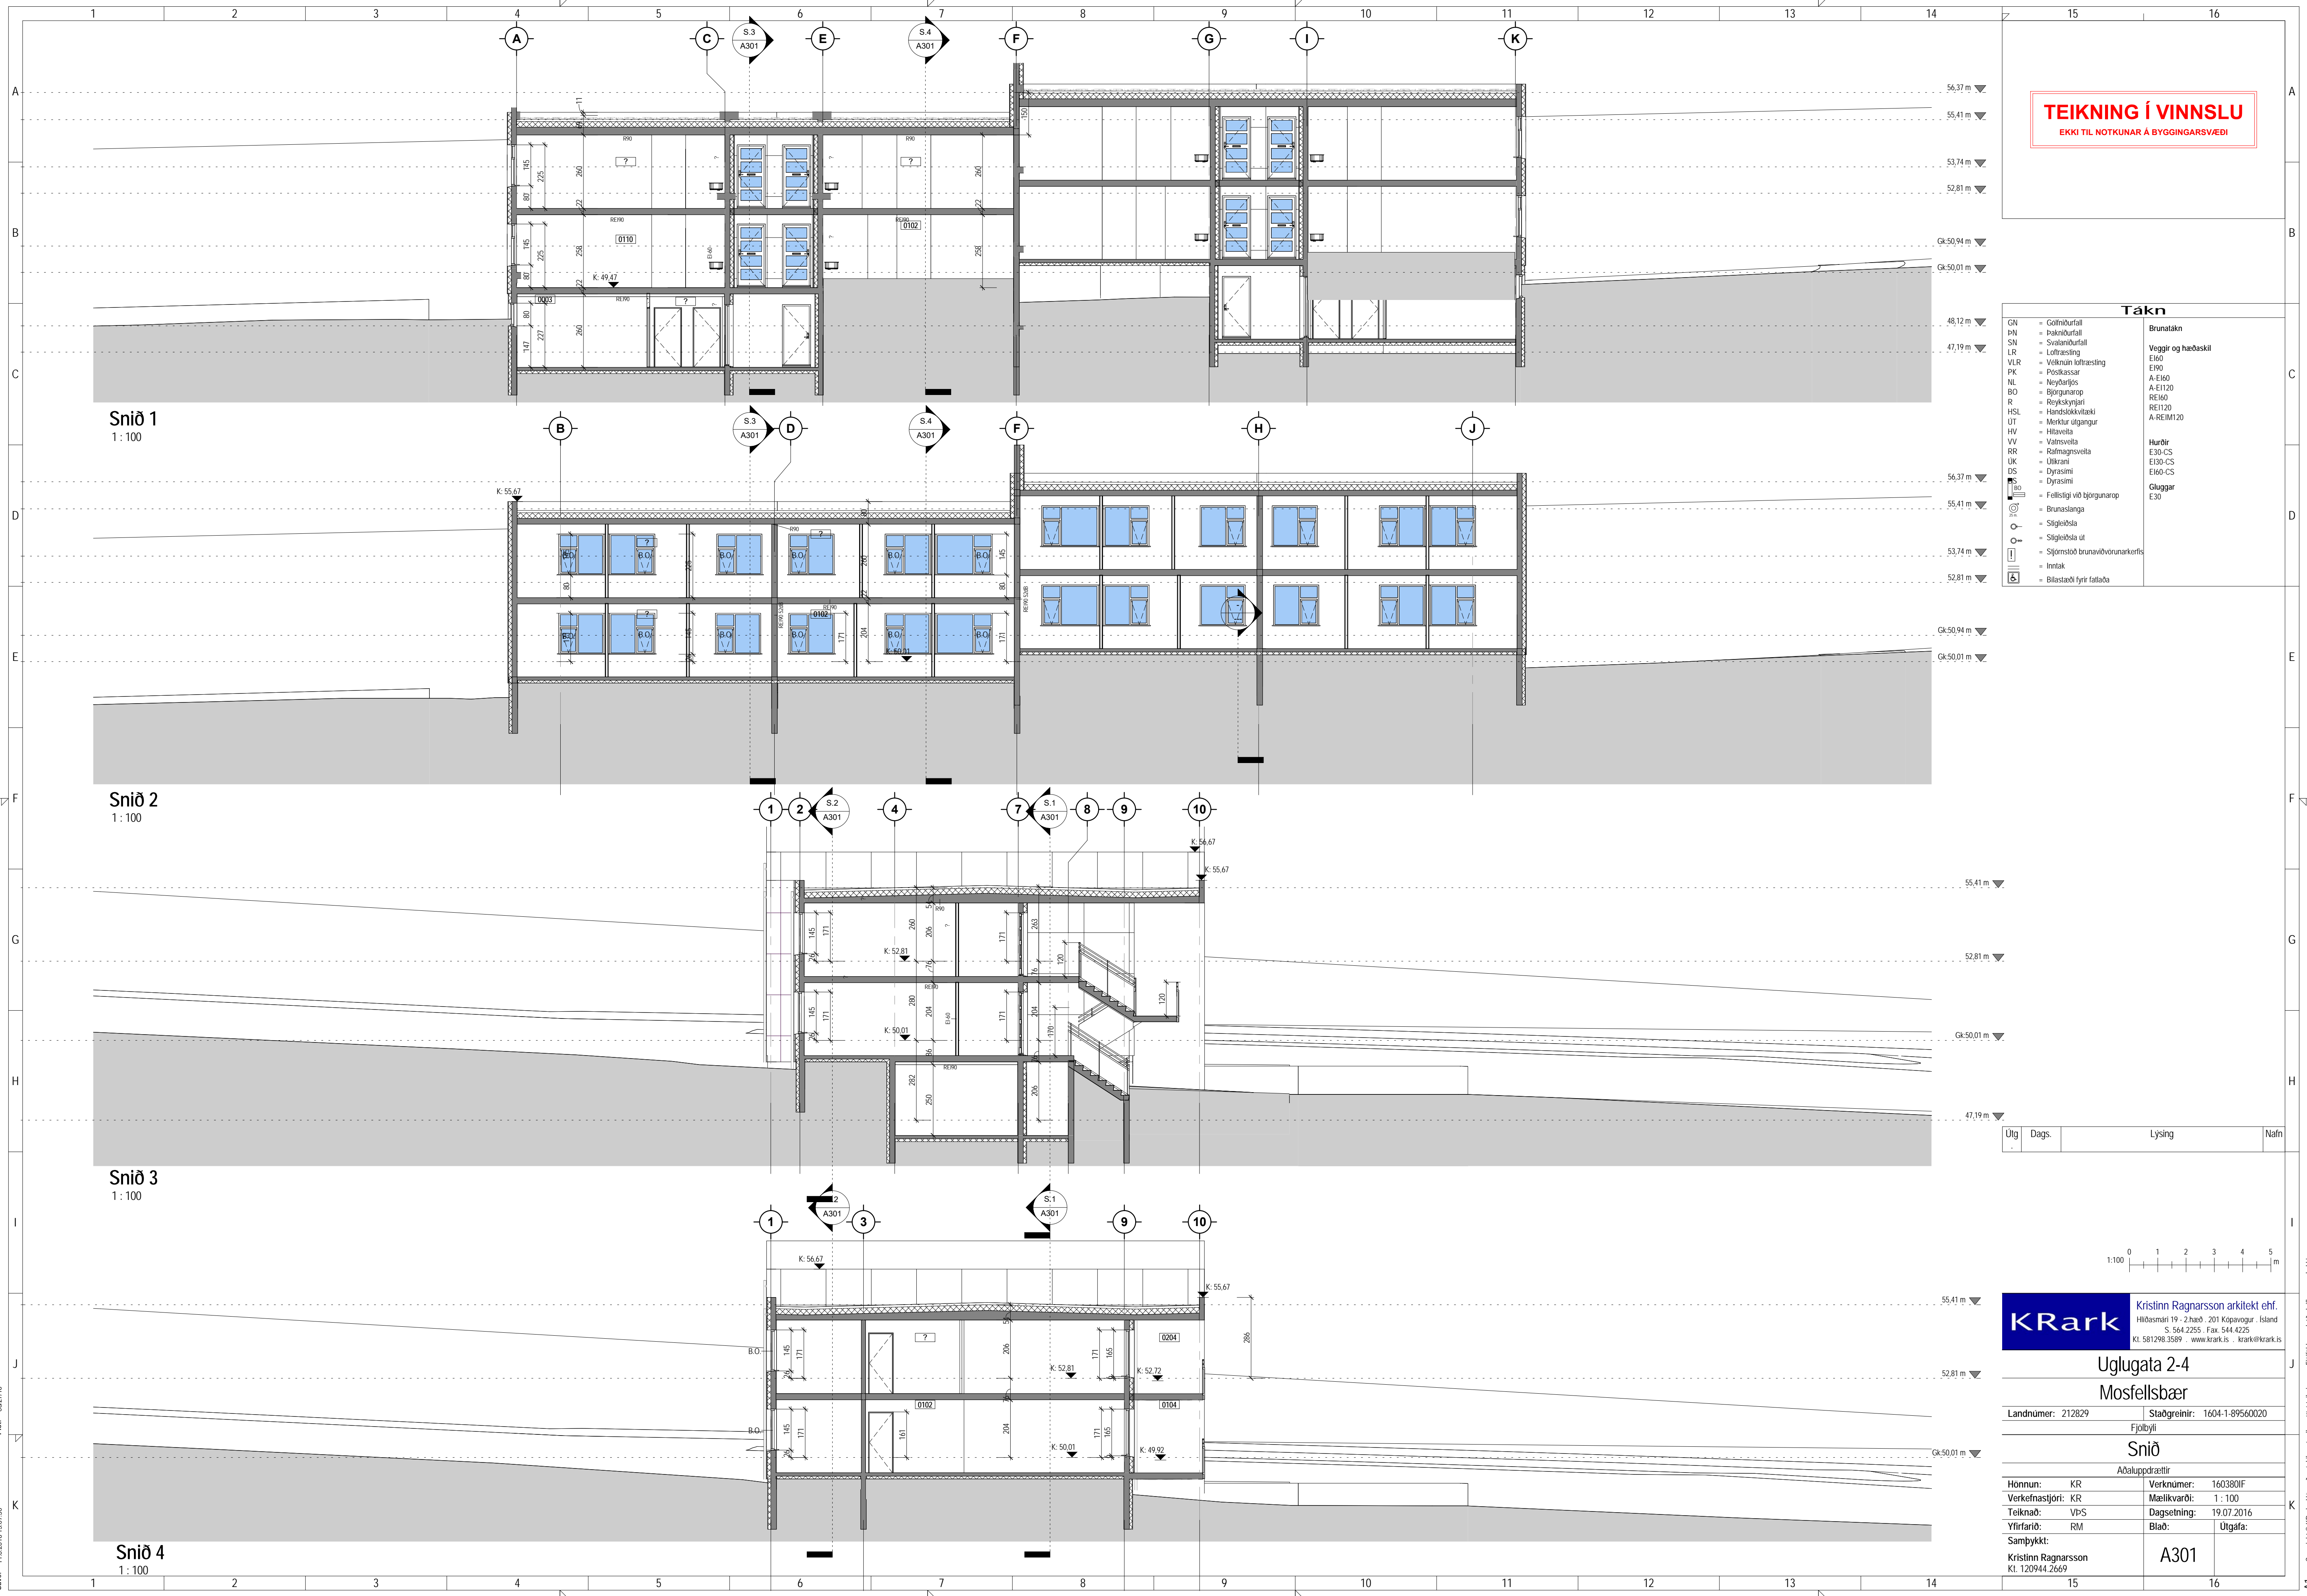

TEIKNING Í VINNSLU
 EKKI TIL NOTKUNAR Á BYGGINGARSVEIÐI

Takn

GN	= Gólfurfall	Brunatákn
DN	= Þakniðurfall	EI60
SN	= Svafniðurfall	EI90
LR	= Loftfresting	A-EI60
VLR	= Veltknúin loftfresting	A-EI120
PK	= Postkassar	REI60
NL	= Neyðarfjós	REI120
BO	= Björgunarpop	A-REIM120
R	= Reykskjólpjati	
HSL	= Handsökkihlæki	
UT	= Merkur útgangur	
HV	= Hlávella	Hurðir
VV	= Vátravella	E30-CS
RR	= Rafmagnsvella	E300-CS
UK	= Úlkrani	EI60-CS
DS	= Dyrasími	Gluggar
BS	= Dyrasími	E30
BS	= Félissígi við björgunarpop	
BS	= Brunaslanga	
BS	= Siligleisla	
BS	= Siligleisla út	
BS	= Siljörstöð brunavörðunarkerfis	
BS	= Inntak	
BS	= Blástæði fyrir fallaða	

Úlg.	Dags.	Lýsing	Nafn

KRark Kristinn Ragnarsson arkitekt ehf.
 Hlíðsmíði 19 · 2.hæð · 201 Kópavogur · Ísland
 Sí. 564.2255 · Fax. 544.4225
 Sí. 581.298.3589 · www.krark.is · krark@krark.is

Uglugata 2-4
 Mosfellsbær

Landnúmer: 212829 Staðgreinir: 1604-1-89560020

Fjölbýli

Snið

Aðaluppdráttir

Hönnun:	KR	Verknúmer:	160380IF
Verkefnastjóri:	KR	Mælikvarði:	1:100
Teiknaði:	VPS	Dagsetning:	19.07.2016
Yfirfariði:	RM	Bláð:	Útgafa:

Sampykkt:
 Kristinn Ragnarsson
 Kl. 120944.2669

A301