
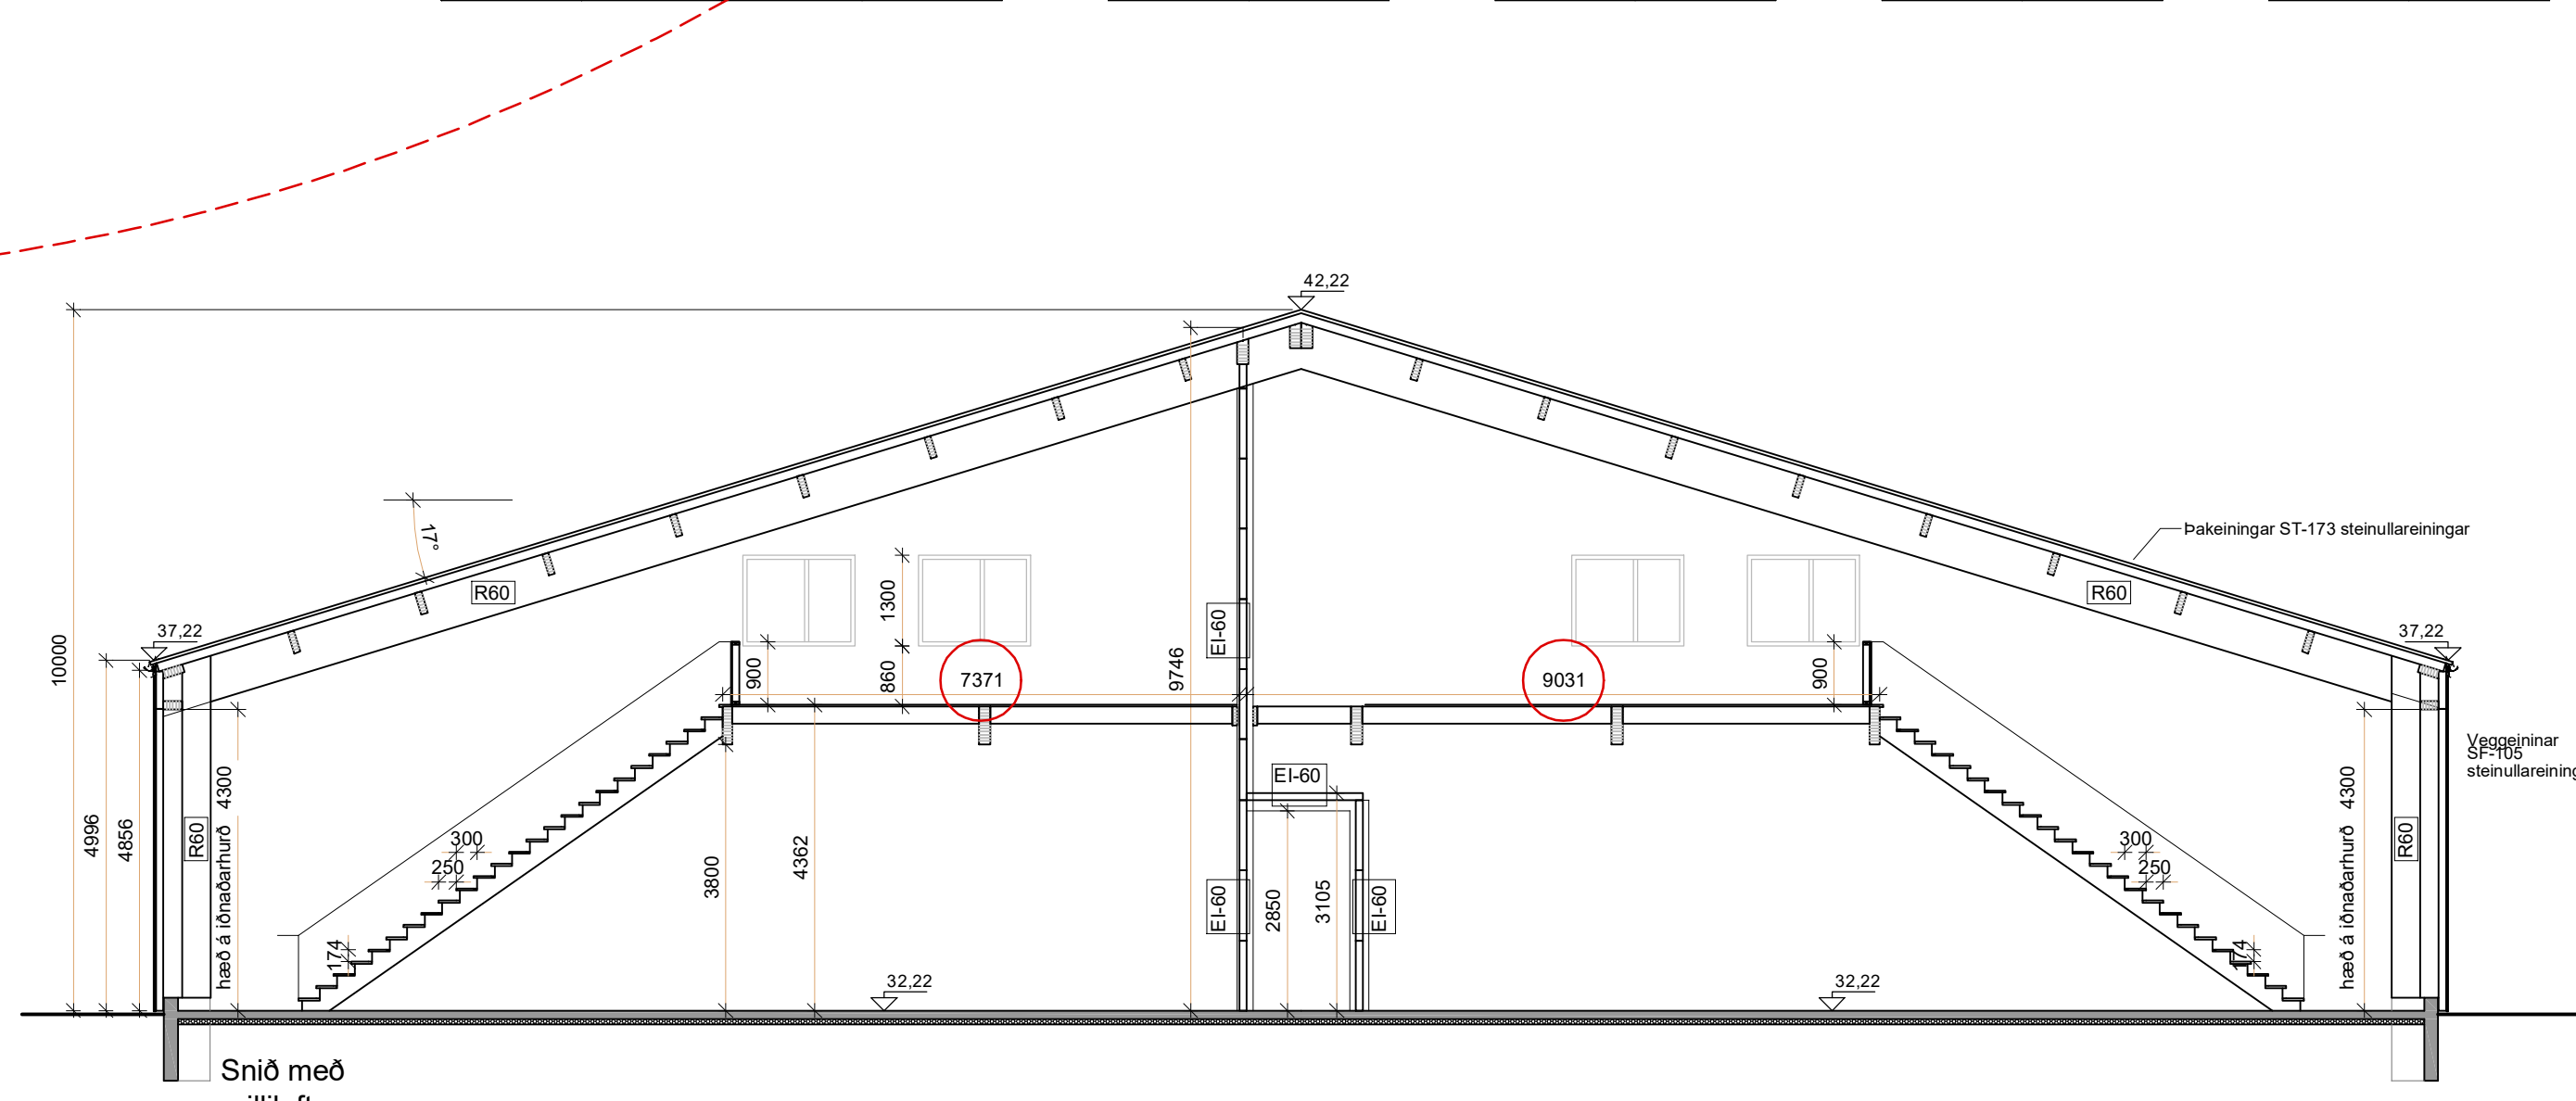


Grunnmynd með milli loftum

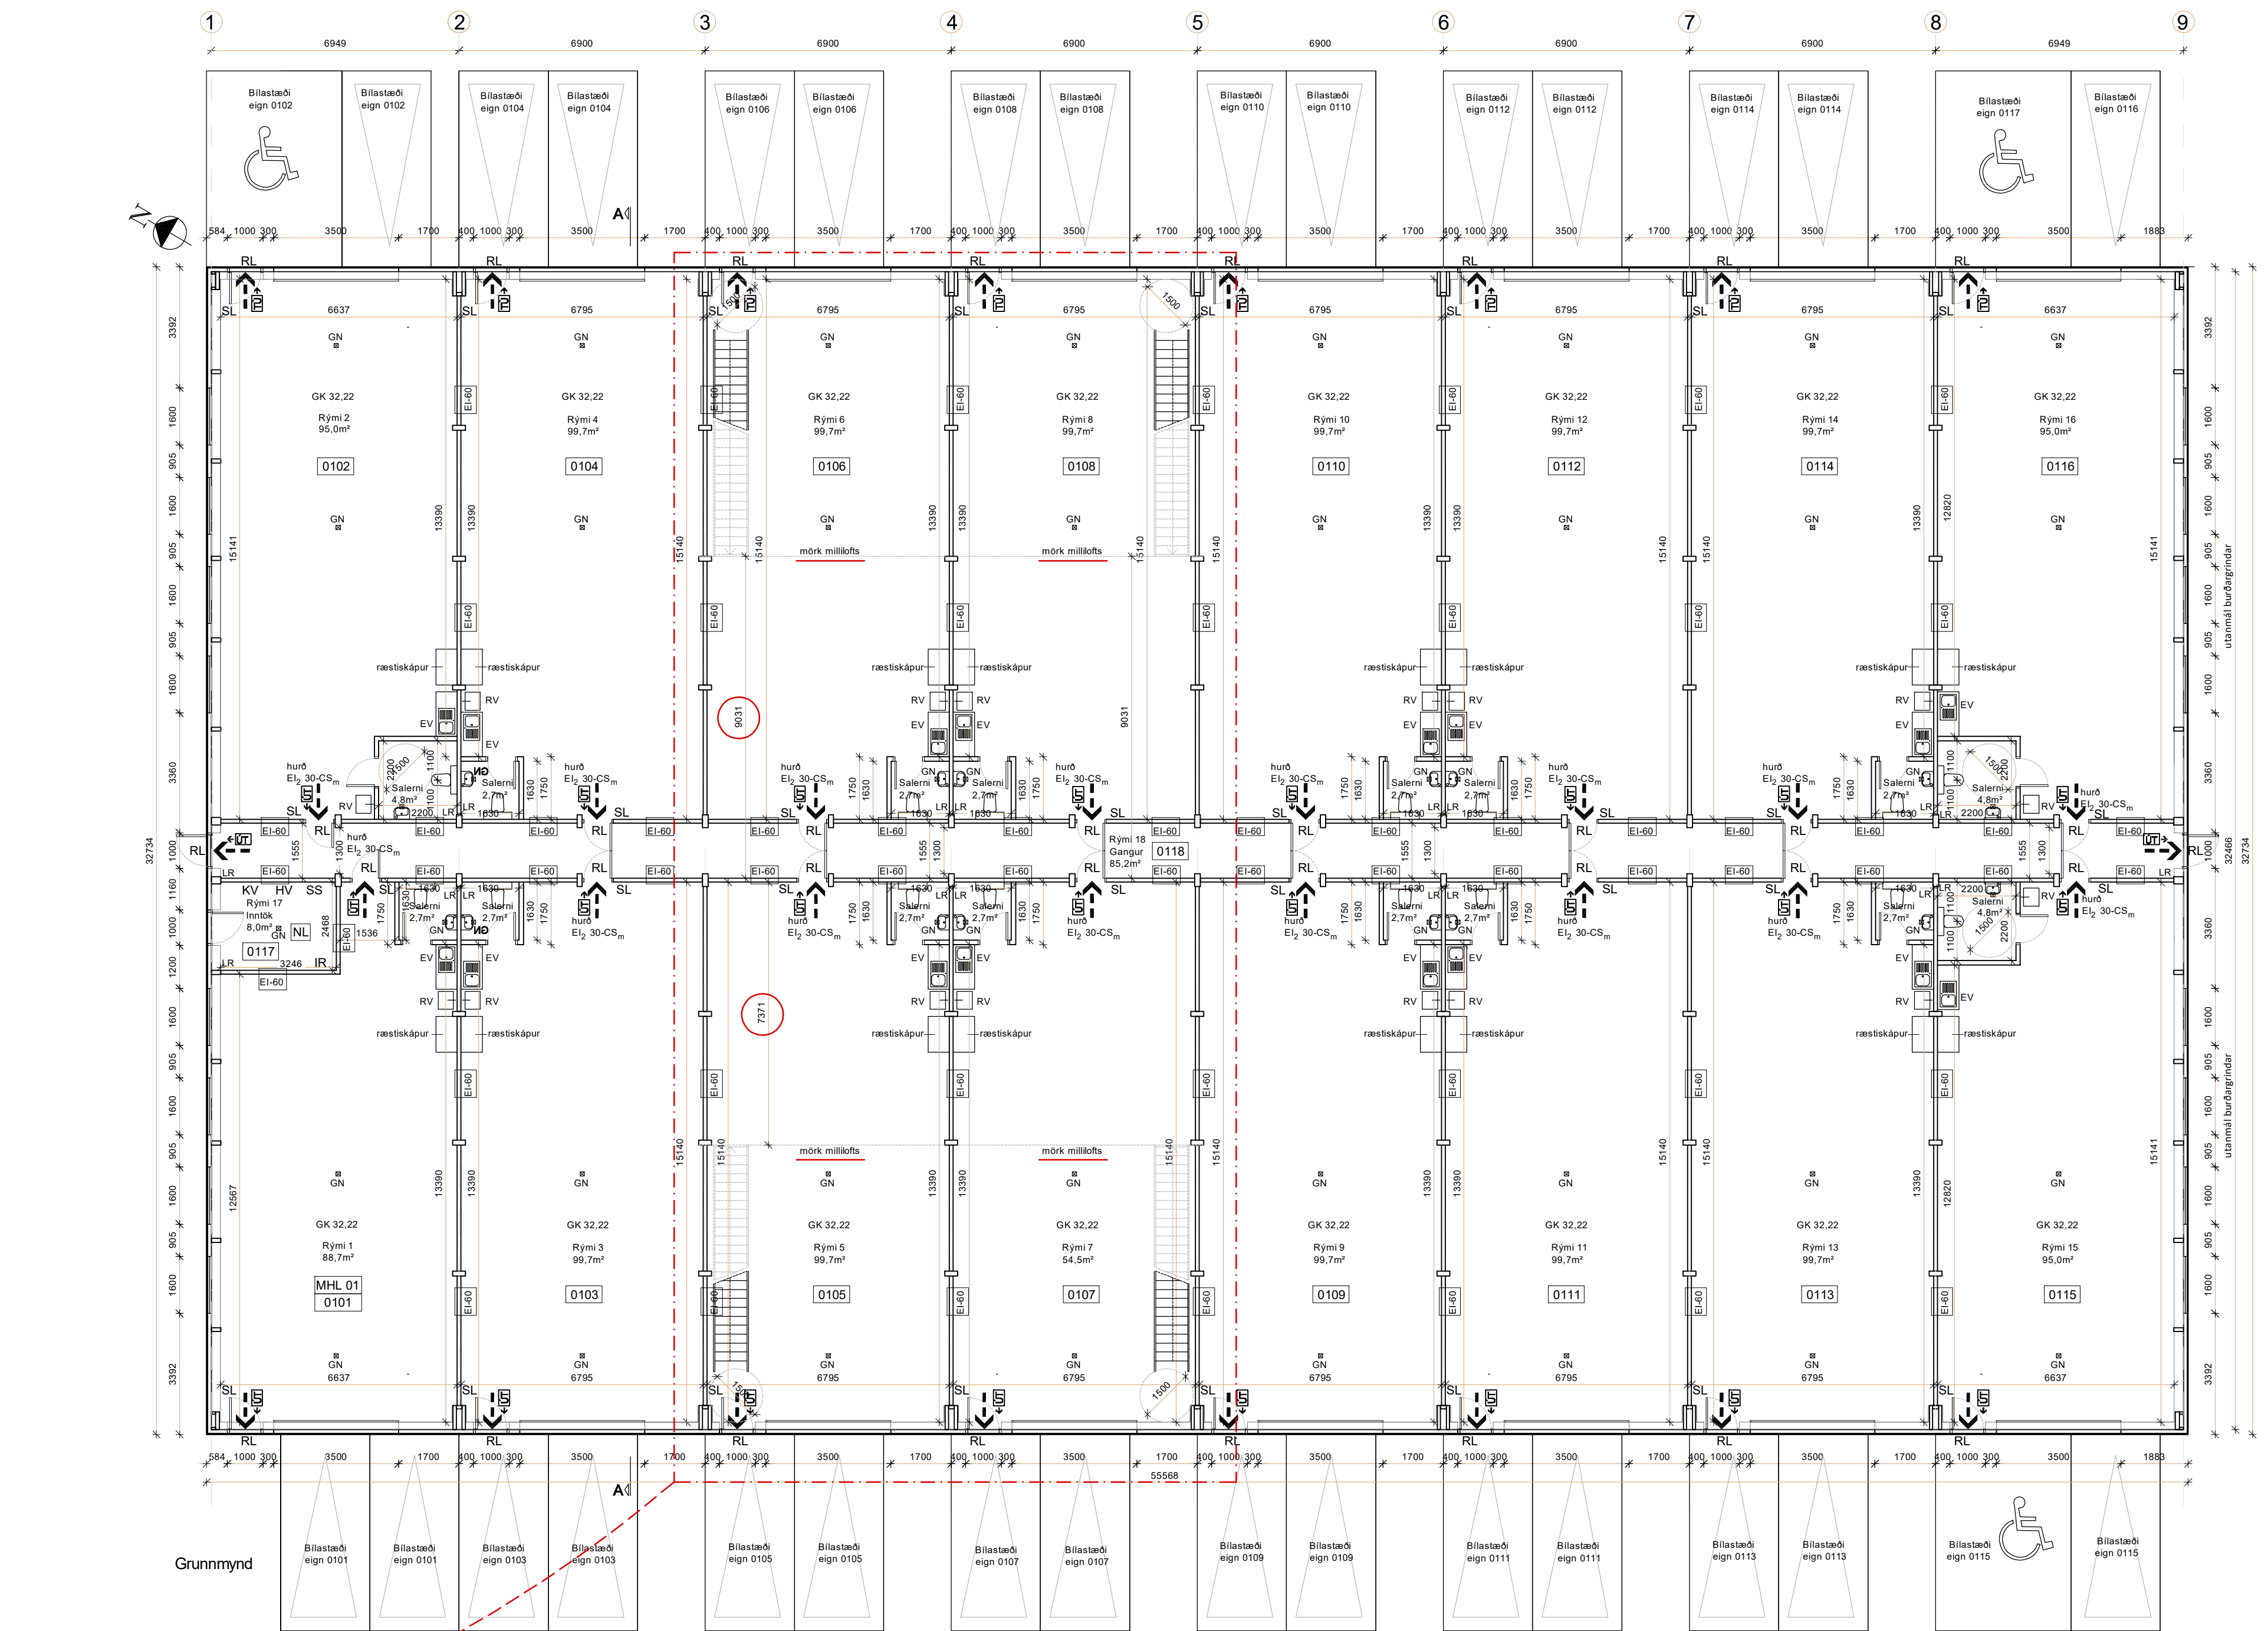

Skýringarmynd vegna umsóknar um aukio nýtingarhlutfall

Stræðir:

Löð 6.108m²

Grunnflokkur húss fyrir breytingu bruttó 1.819m²

Milliloft bruttó 918m²

samtals bruttó 2.737m²

Nýtingarhlutfall 0,448

i vinnslu

Hönnunarstjóri: Ómar Pétursson

DAGI: 12.01.2023

BRÉYTING 1

BRÉYTING 2

HANNAÐ: DP TEIKNAD: DP KVARDI: ST. BLAD: A1 TEIKN NR: 21.035

VERK: IÐNÁÐARHÚS

STADUR: BUÐUFLÚTÓ 15, MDSFELLBÆ

INNHALD: SKÝRINGARMYND

NÝHÖNNUN

TÚNGÖTU 4

HVANNEYRI

311 BORGARNES

ÓMAR PÉTURSSON

BYGGINGARFRÆÐINGUR

050571-5569

09951-140

NYHONNUN.IS