


TJALDANES - MOSFELLSBÆ: NÚVERANDI FRÁVEITUKERFI - YFIRLITSMYND, Mkv. 1:500

Ath. Teikningin sýnir einnig viðbótar fráveituhreinsun aftan við kerfi nr. 2 og 3 og einnig nýja regnv.lögn frá kerfi 3

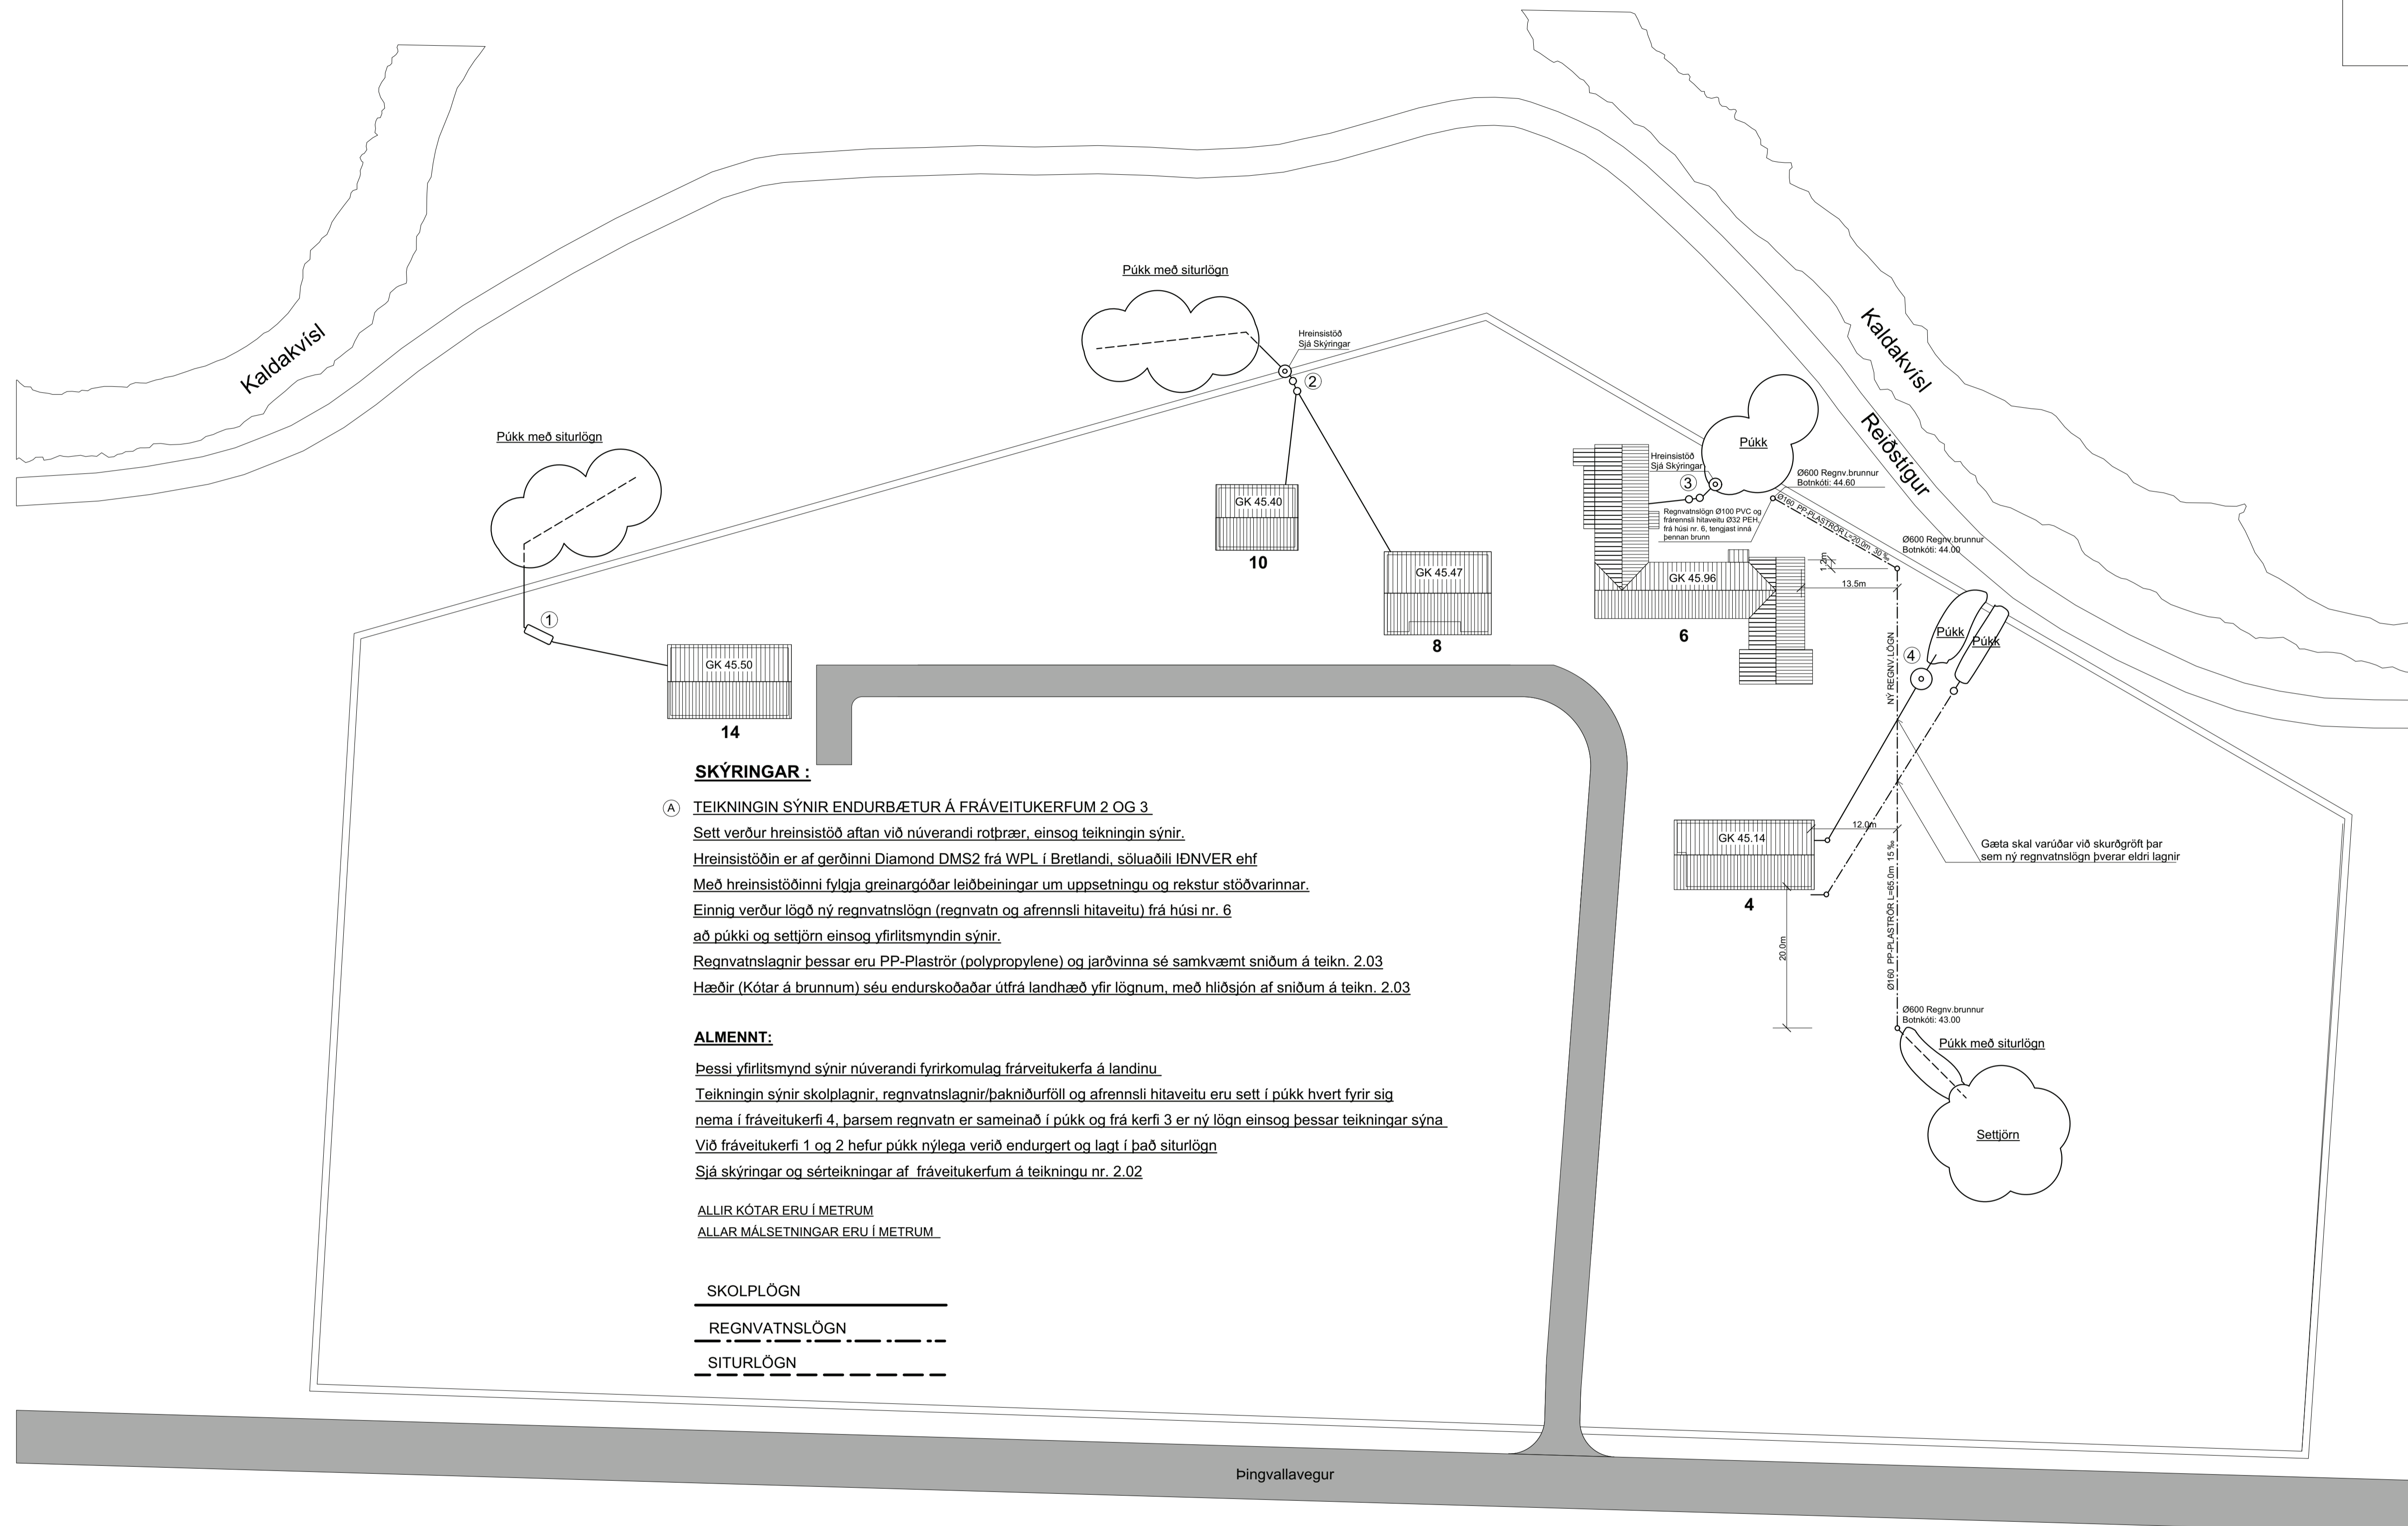

SKÝRINGAR :

A) TEIKNINGIN SÝNIR ENDRUBÆTUR Á FRÁVEITUKERFUM 2 OG 3

Sett verður hreinsistöð aftan við núverandi rotbræer, einsog teikningin sýnir.

Hreinsistöðin er af gerðinni Diamond DMS2 frá WPL í Bretlandi, söluaðili IDNVER ehf

Með hreinsistöðinni fylgja greinargóðar leiðbeiningar um uppsetningu og rekstur stöðvarinnar.

Einnig verður lögð ný regnvatnslögn (regnvatn og afrennsli hitaveitu) frá húsi nr. 6

að púkki og settjörn einsog yfirlitsmyndin sýnir.

Regnvatnslagnir þessar eru PP-Plaströr (polypropylene) og jarðvinna sé samkvæmt sniðum á teikn. 2.03

Hæðir (Kótar á brunnum) séu endurskoðaðar út frá landhæð yfir lögnum, með hliðsjón af sniðum á teikn. 2.03

ALMENNT:

Þessi yfirlitsmynd sýnir núverandi fyrirkomulag fráveitukerfa á landinu

Teikningin sýnir skolplagnir, regnvatnslagnir/pakniðurföll og afrennsli hitaveitu eru sett í púkk hvert fyrir sig

nema í fráveitukerfi 4, þar sem regnvatn er sameinað í púkk og frá kerfi 3 er ný lögn einsog þessar teikningar sýna

Við fráveitukerfi 1 og 2 hefur púkk nýlega verið endurgert og lagt í það siturlögn

Sjá skýringar og sérteikningar af fráveitukerfum á teikningu nr. 2.02

ALLIR KÓTAR ERU Í METRUM

ALLAR MÁLSETNINGAR ERU Í METRUM


SKOLPLÖGN

REGNVATNSLÖGN

SITURLÖGN

SJÁ SKÝRINGAR OG SÉRTEIKNINGAR AF FRÁVEITUKERFUM, Á TEIKNINGU NR. 2.02
SJÁ SNIÐ Í LAGNASKURÐ REGNVATNSLAGNA, Á TEIKNINGU NR. 2.03

A) Breytt: 12.09.2020..... (Viðbótar fráveituhreinsun aftan við kerfi nr. 2 og 3, einnig ný regnv.lögn)

TEIKN.NR. 2.01	 Tæknivagnur ehf. KT. 450586-1889 Kirkjustétt 26, 113 Reykjavík Sími: 564 22 44, Netf. tv@vortex.is
KVARDI: 1:500	
DAGS. JAN. 2019	
HANNAD: MG	VERKEFNI: TJALDANES Í MOSFELLSBÆ
TEIKNAD: MG	FRÁVEITUKERFI: YFIRLITSMYND AF NÚVERANDI FRÁVEITUKERFUM
YFIRFARID:	
Magnús Gylfason kt.201251-4199	Undirskrift Aðalhönnuðar kt.250864-4859