
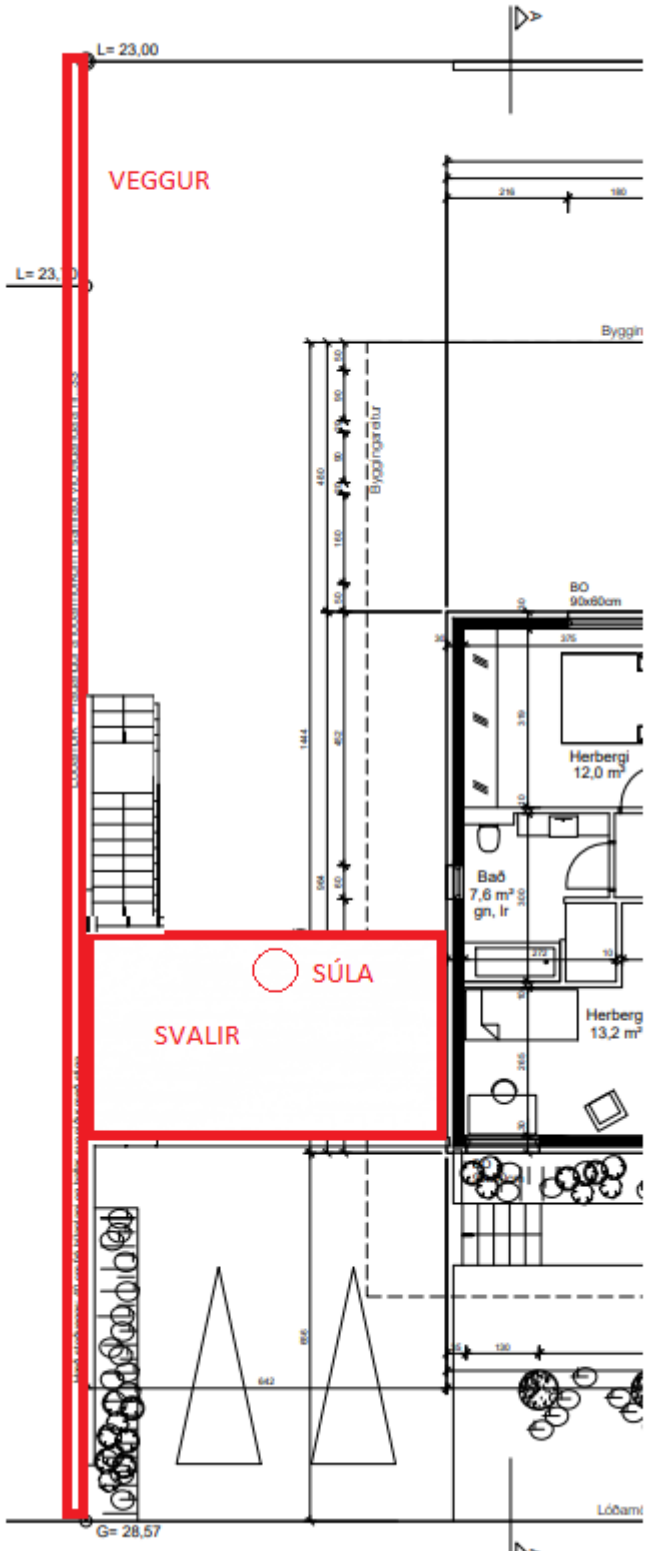


LEIRVOGSTUNGA 35, MOSFELLSBÆ

FYRIR BREYTINGAR

EFTIR BREYTINGAR

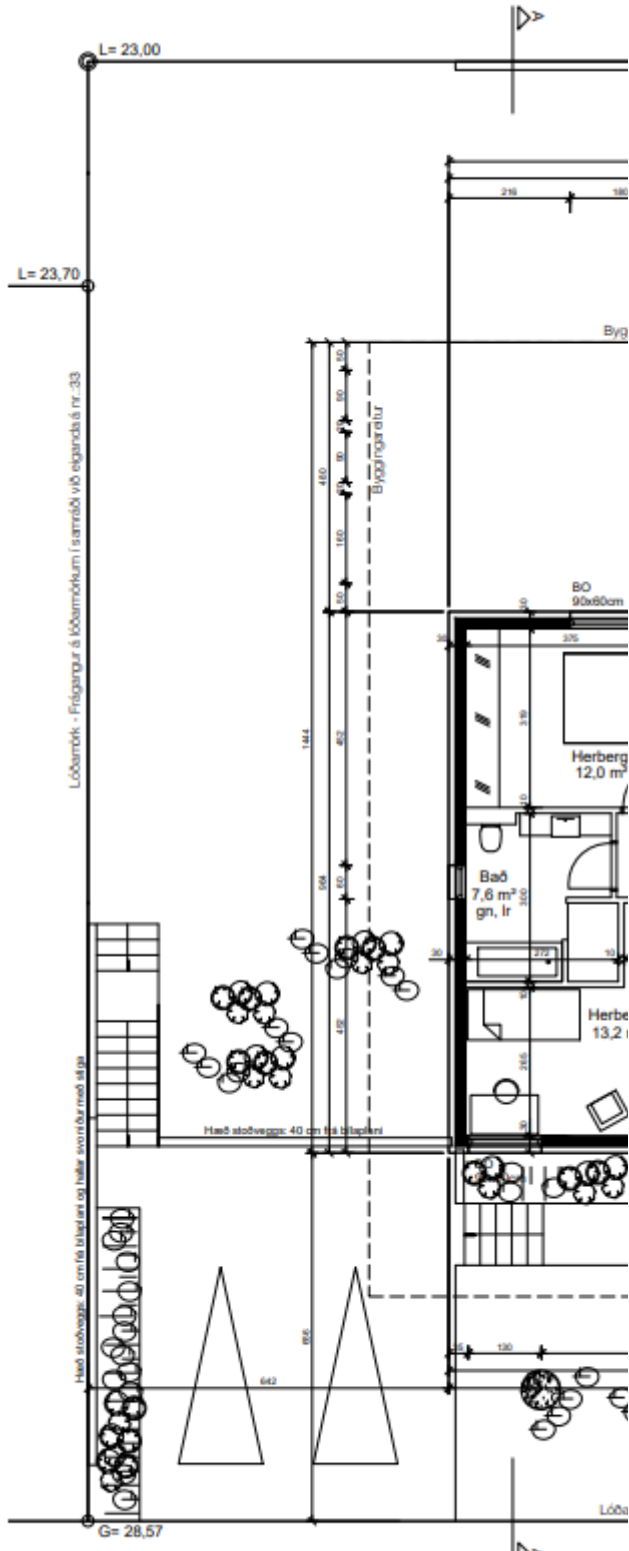

Grunnmynd aðkomuhæðar, mkv.1:100