
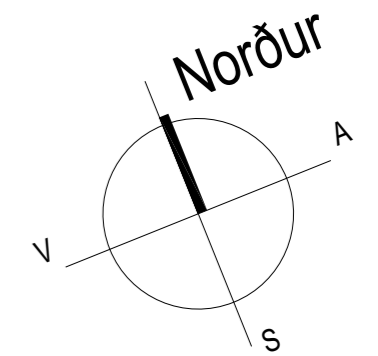


Bogatangi – Götur og umhverfi

Grunnmynd með loftmynd 1:200

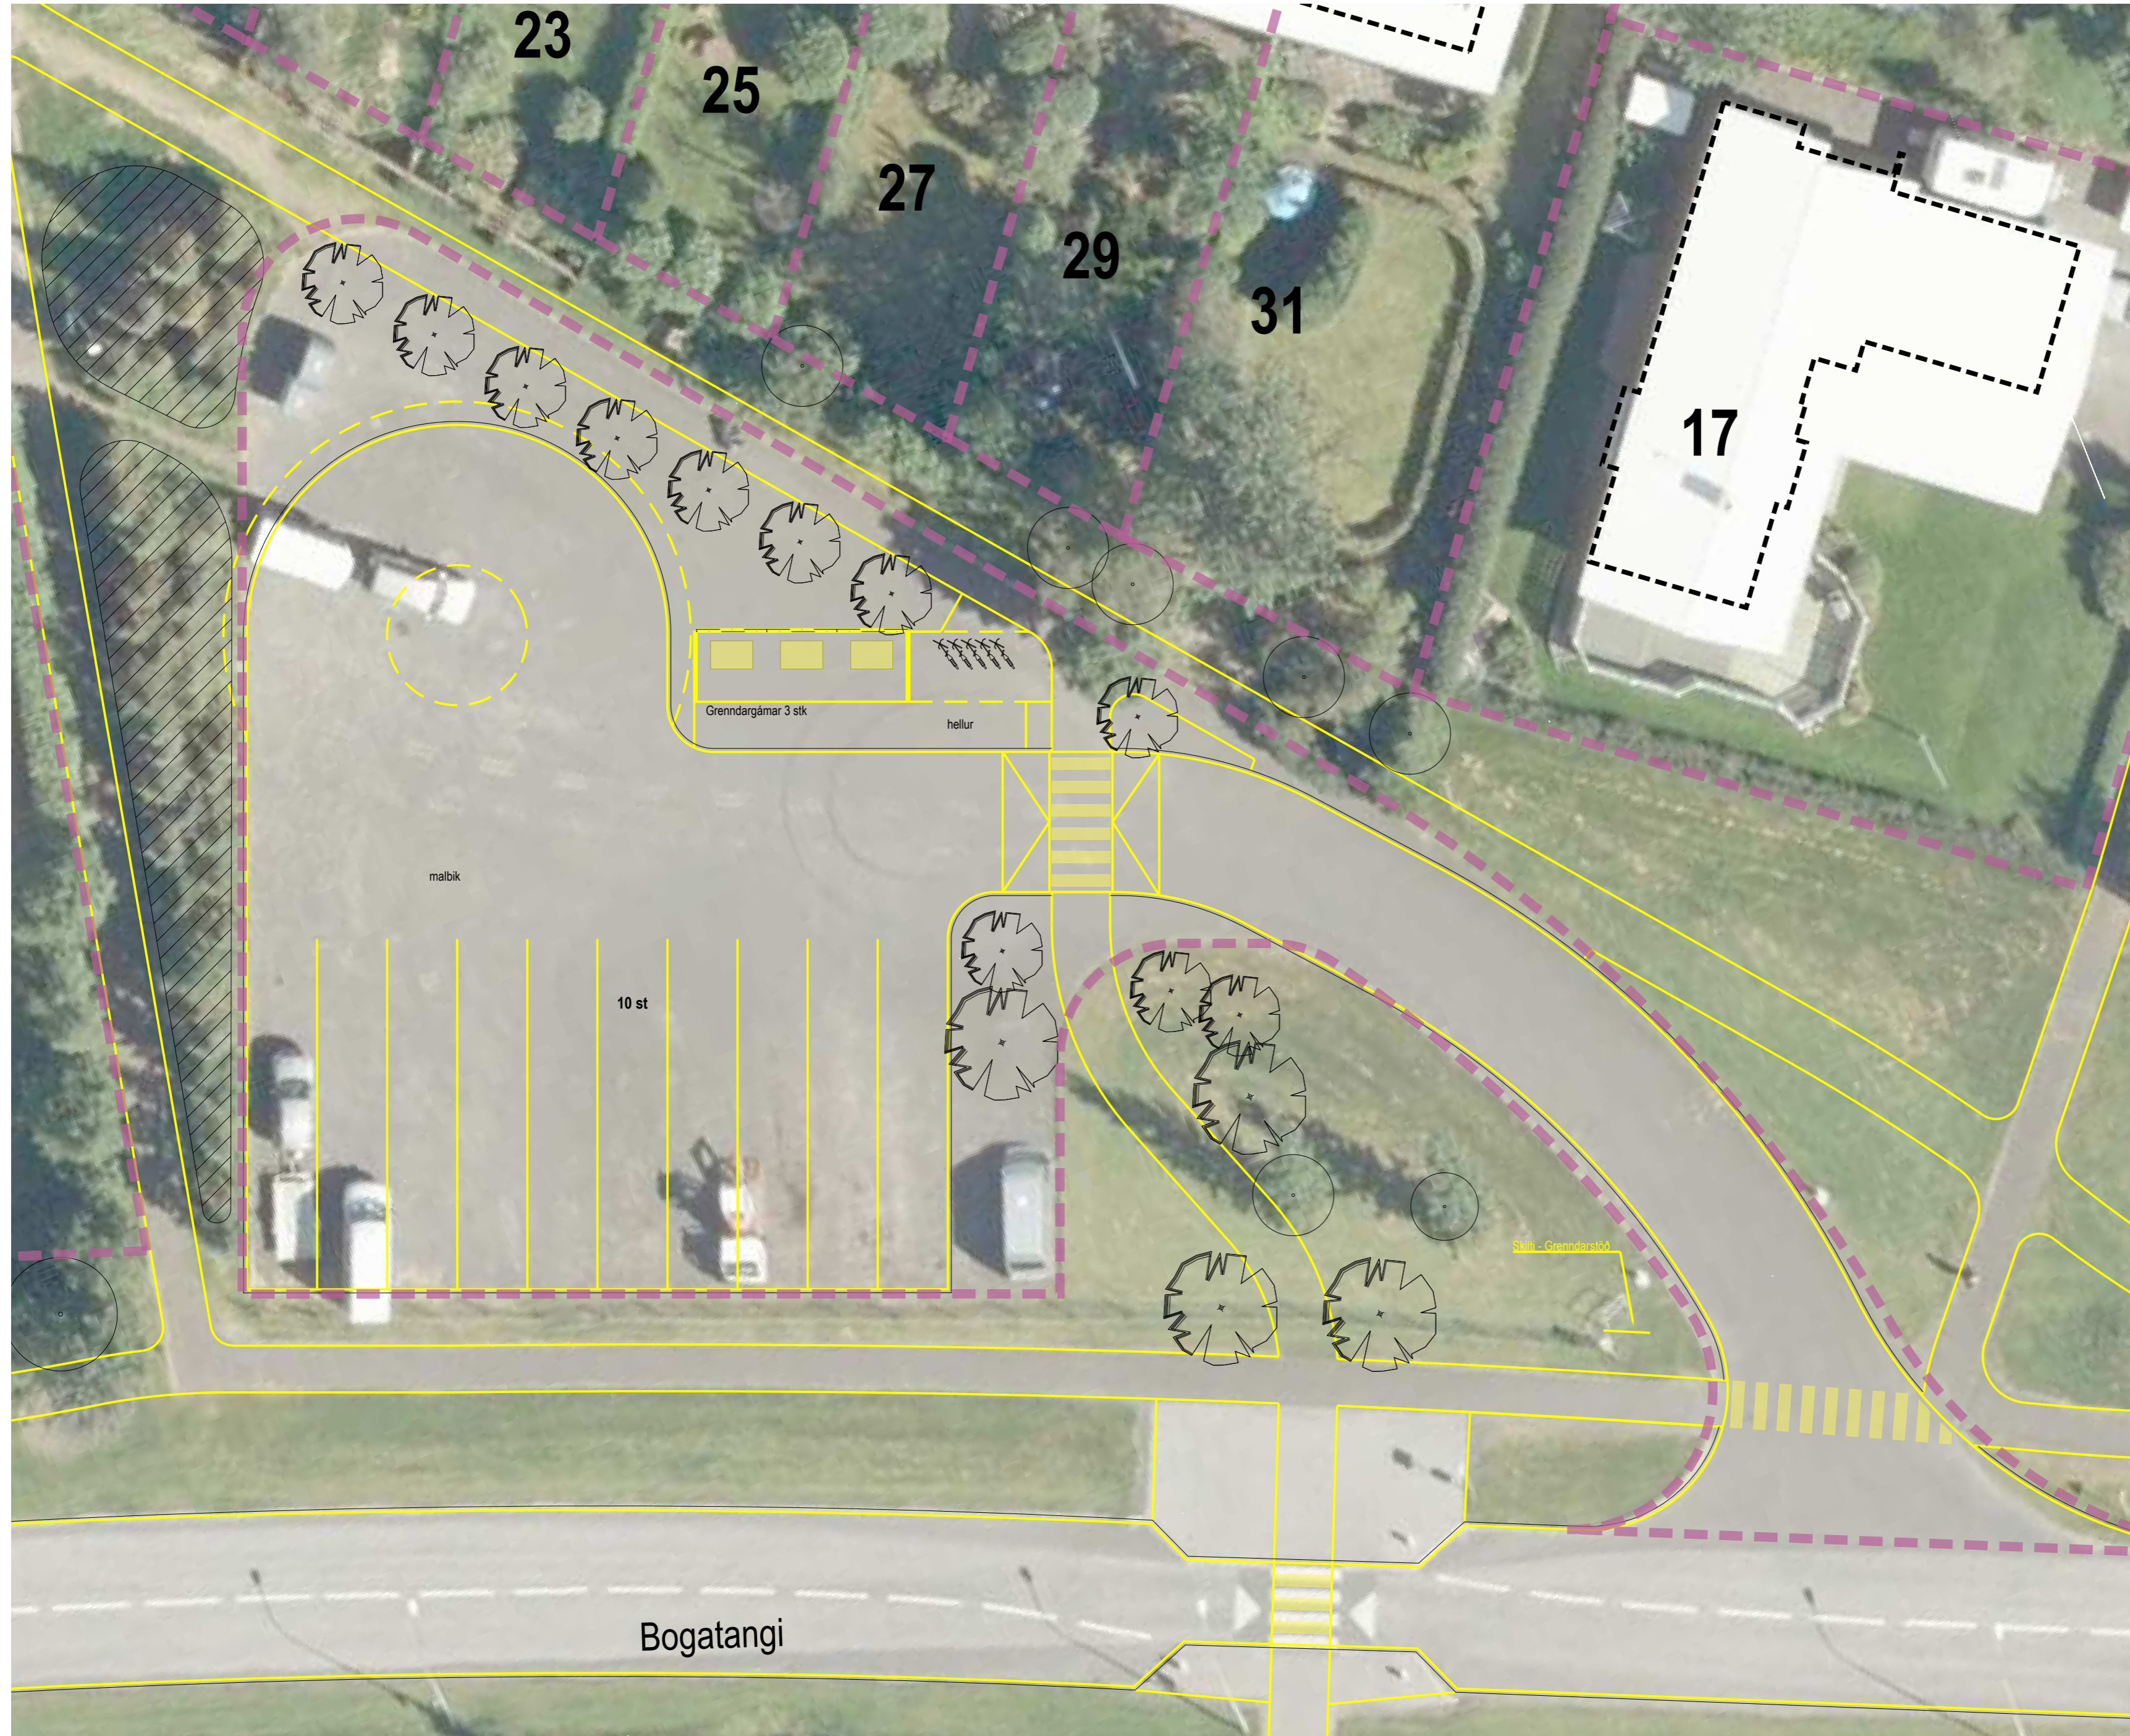

Bogatangi - Götur og umhverfi
 Skipulag lóðar
 Grunnmynd með loftmynd
 Grenndargámar

Mælikvæði 1:200	Hannað HGG, MM	Teikning nr. L-102
Dagsetning 9. janúar 2019	Breyting Teiknað HGG, MM	Bláskráð A2

**Teiknistofan
STORD**

Hermann Georg Gunnlaugsson
landslagsarkitekt FÍLA

Laugavegi 178 · 105 Reykjavík
511 1820 · 862 1642
netfang: tstord@tstord.is
veffang: www.tstord.is